



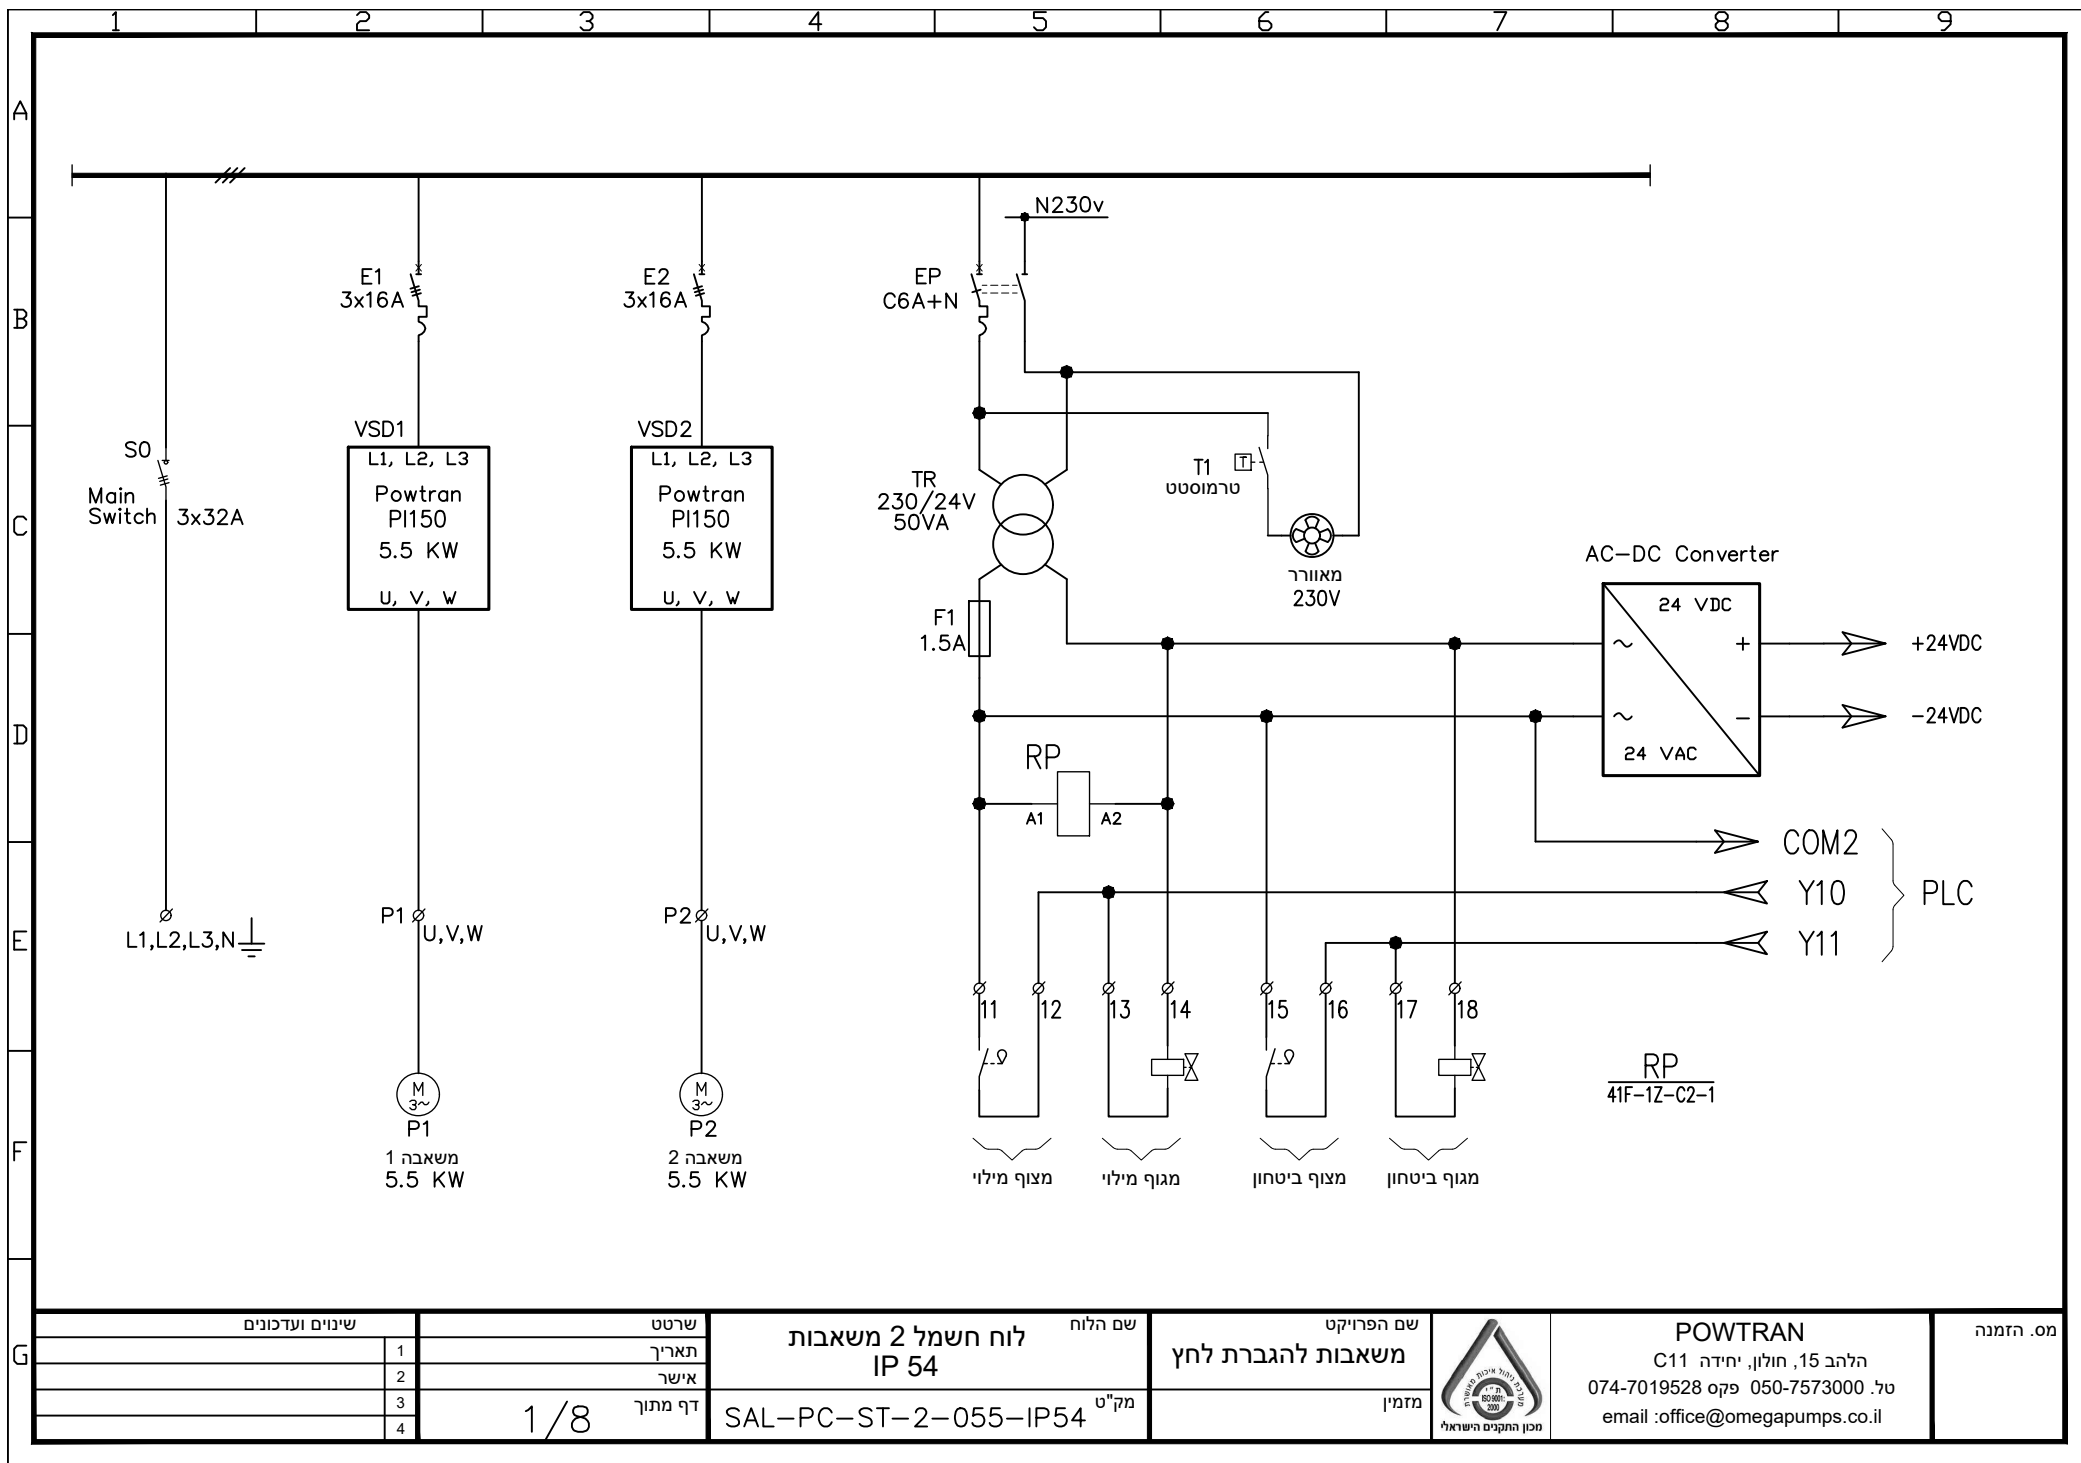

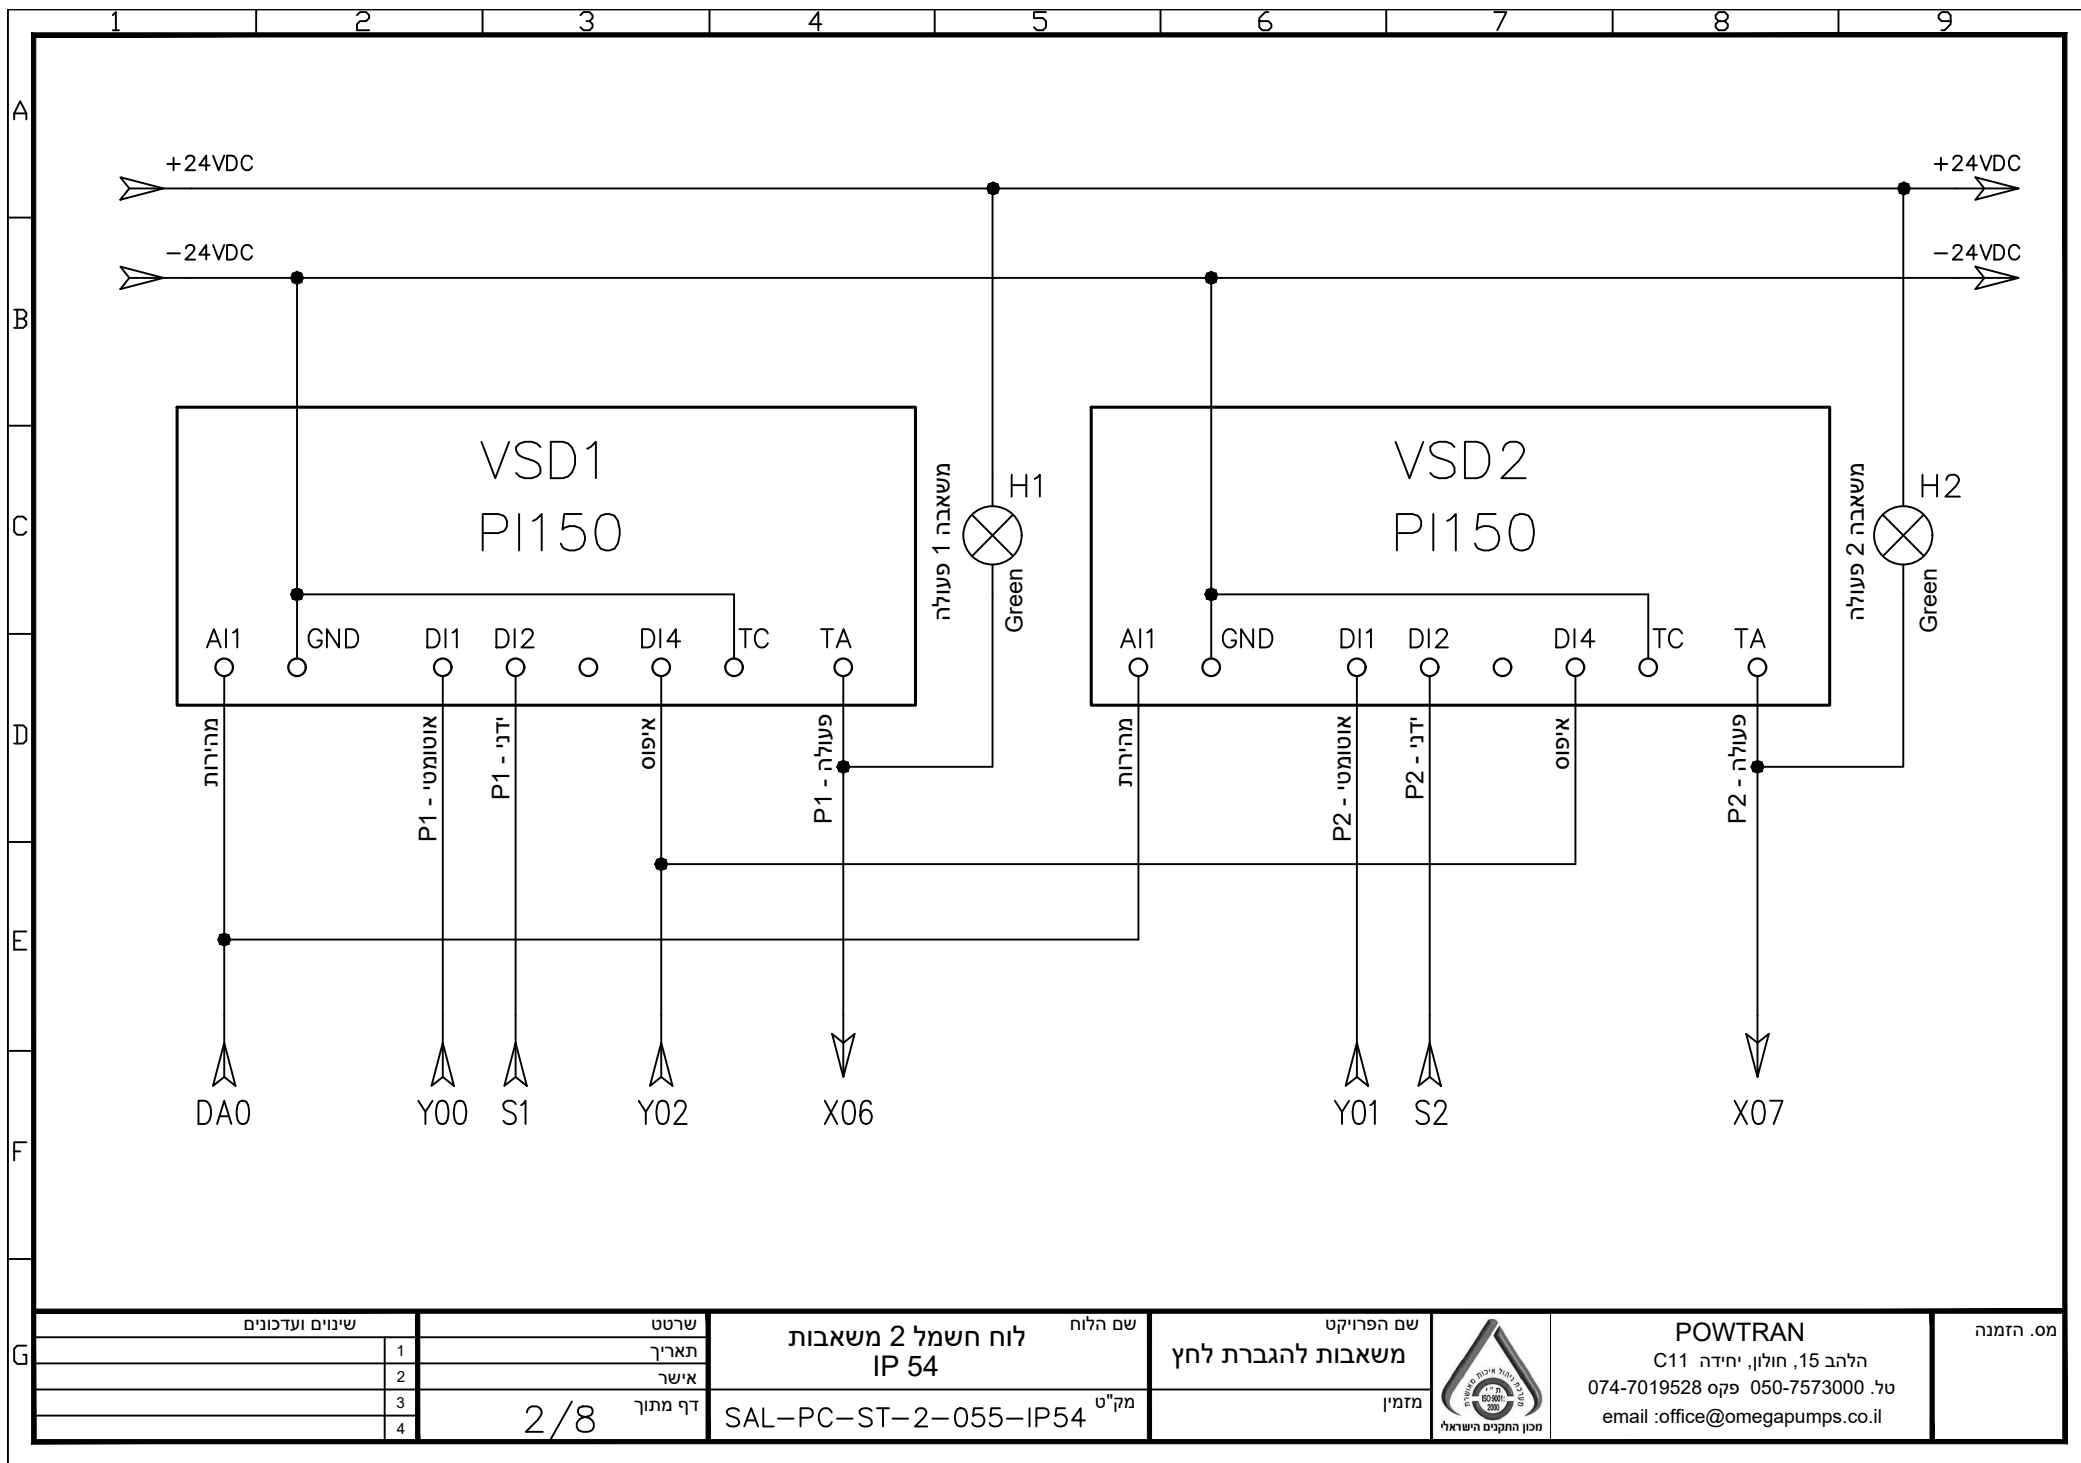

שינויים ועדכונים

1
2
3
4

שרטט
תאריך
אשר
דף מתוך

2/8

לוח חשמל 2 משאבות
IP 54

SAL-PC-ST-2-055-IP54

שם הלוח

מק"ט

שם הפרויקט

מזמין

משאבות להגברת לחץ





מכון התקנים הישראלי


POWTRAN


הלהב 15, חולון, יחידה C11
טל. 050-7573000 פקס 074-7019528
email :office@omegapumps.co.il


מס. הזמנה

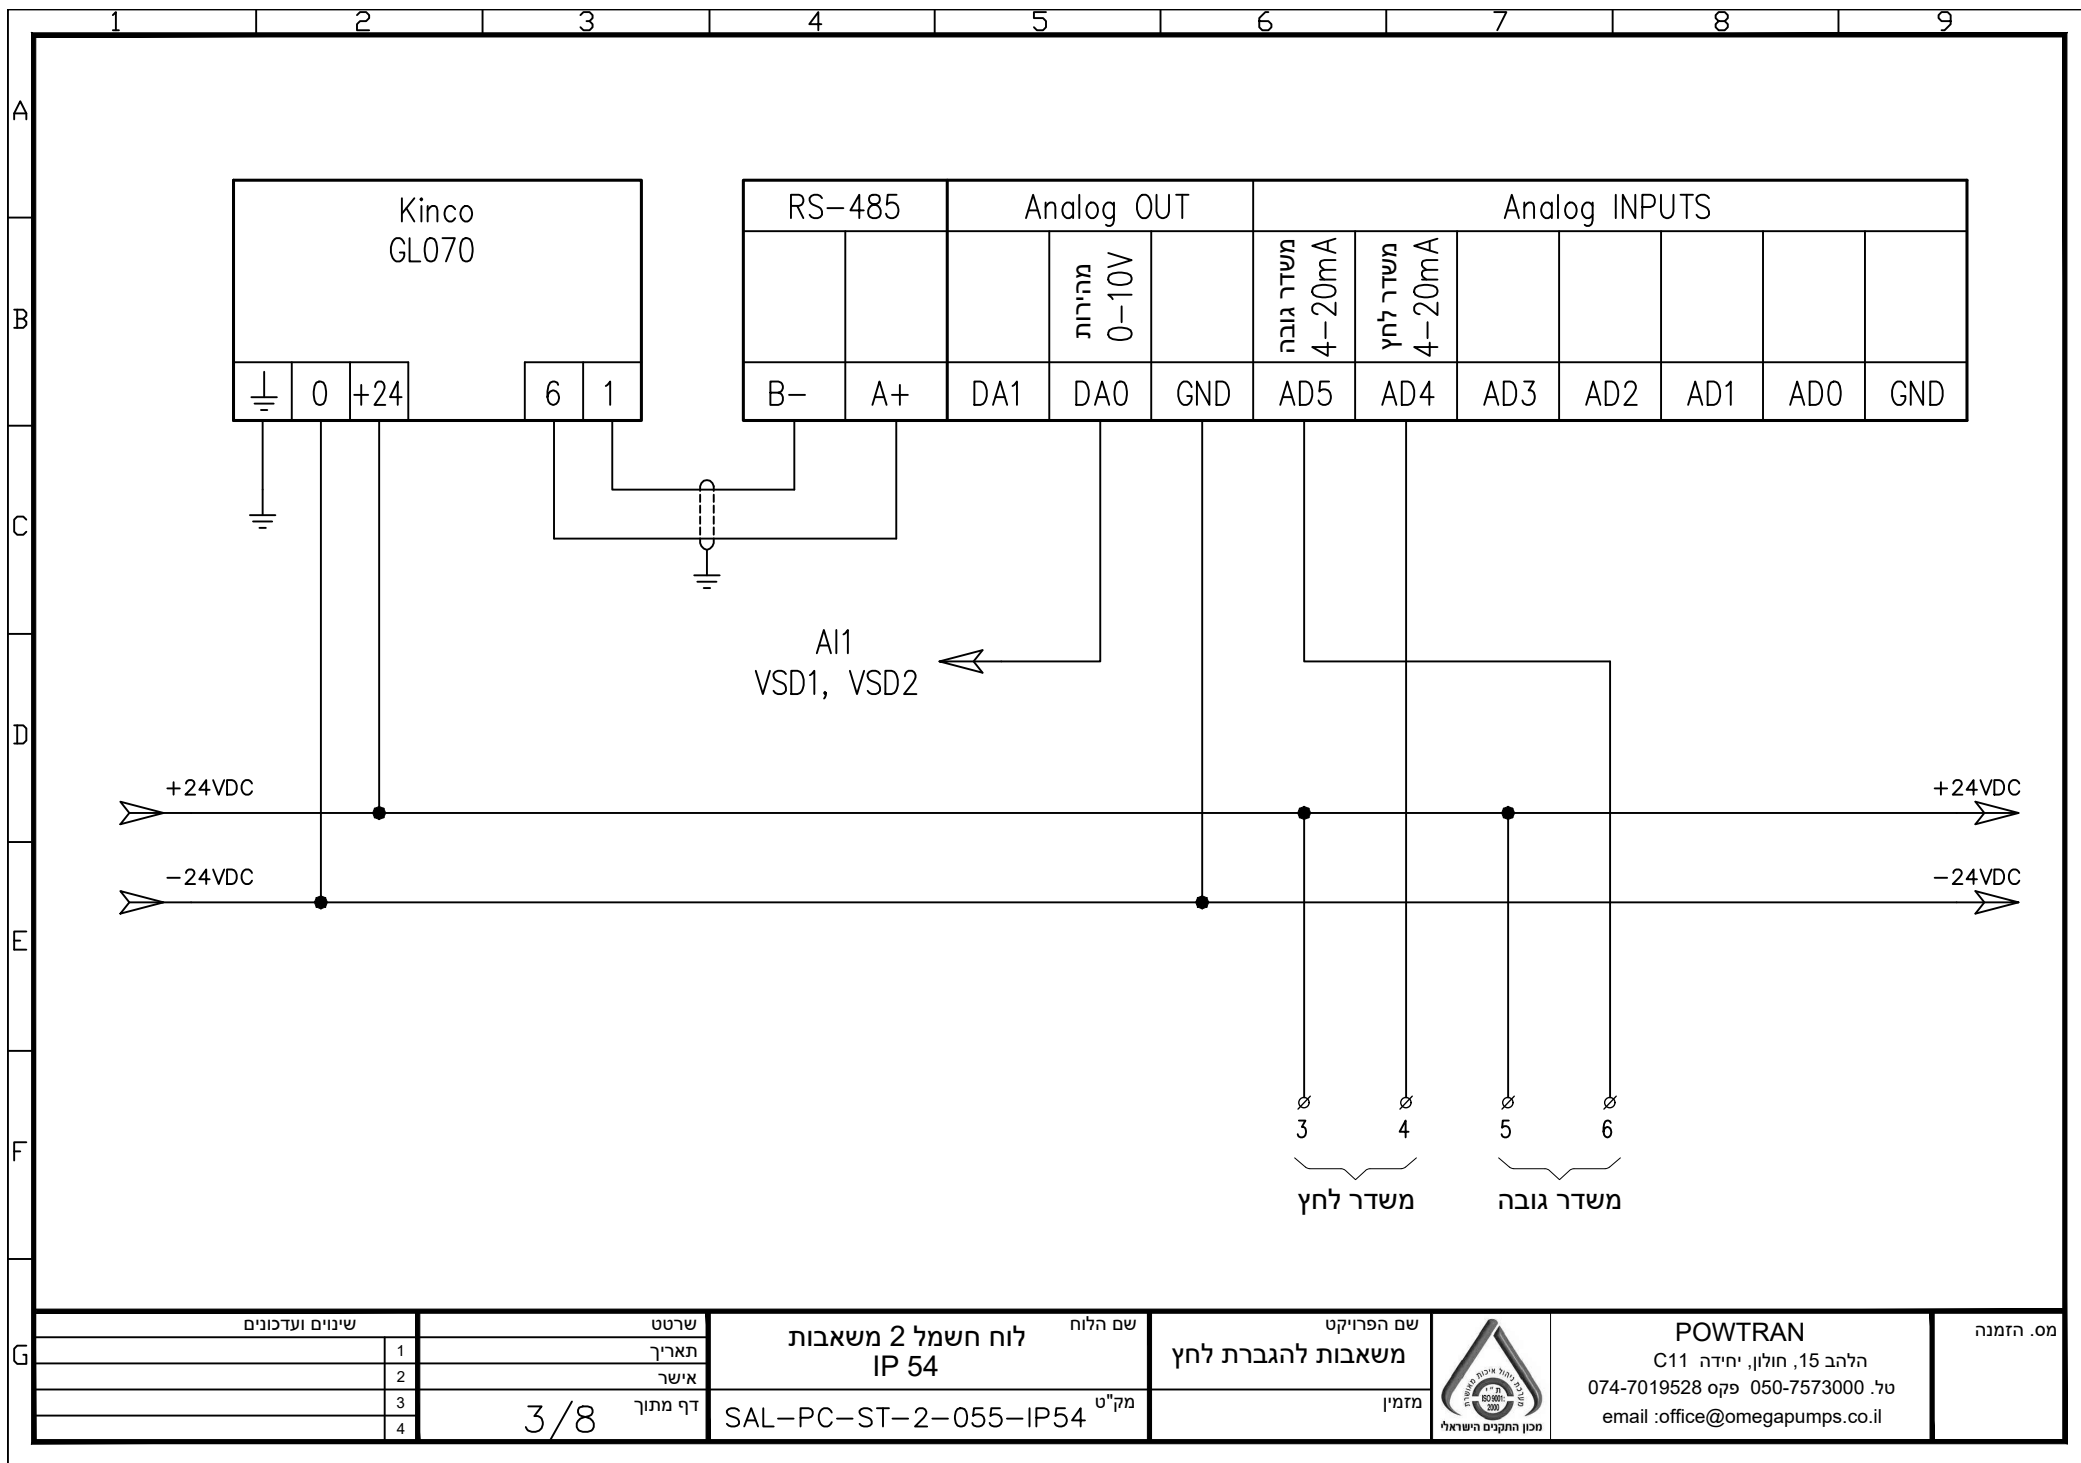

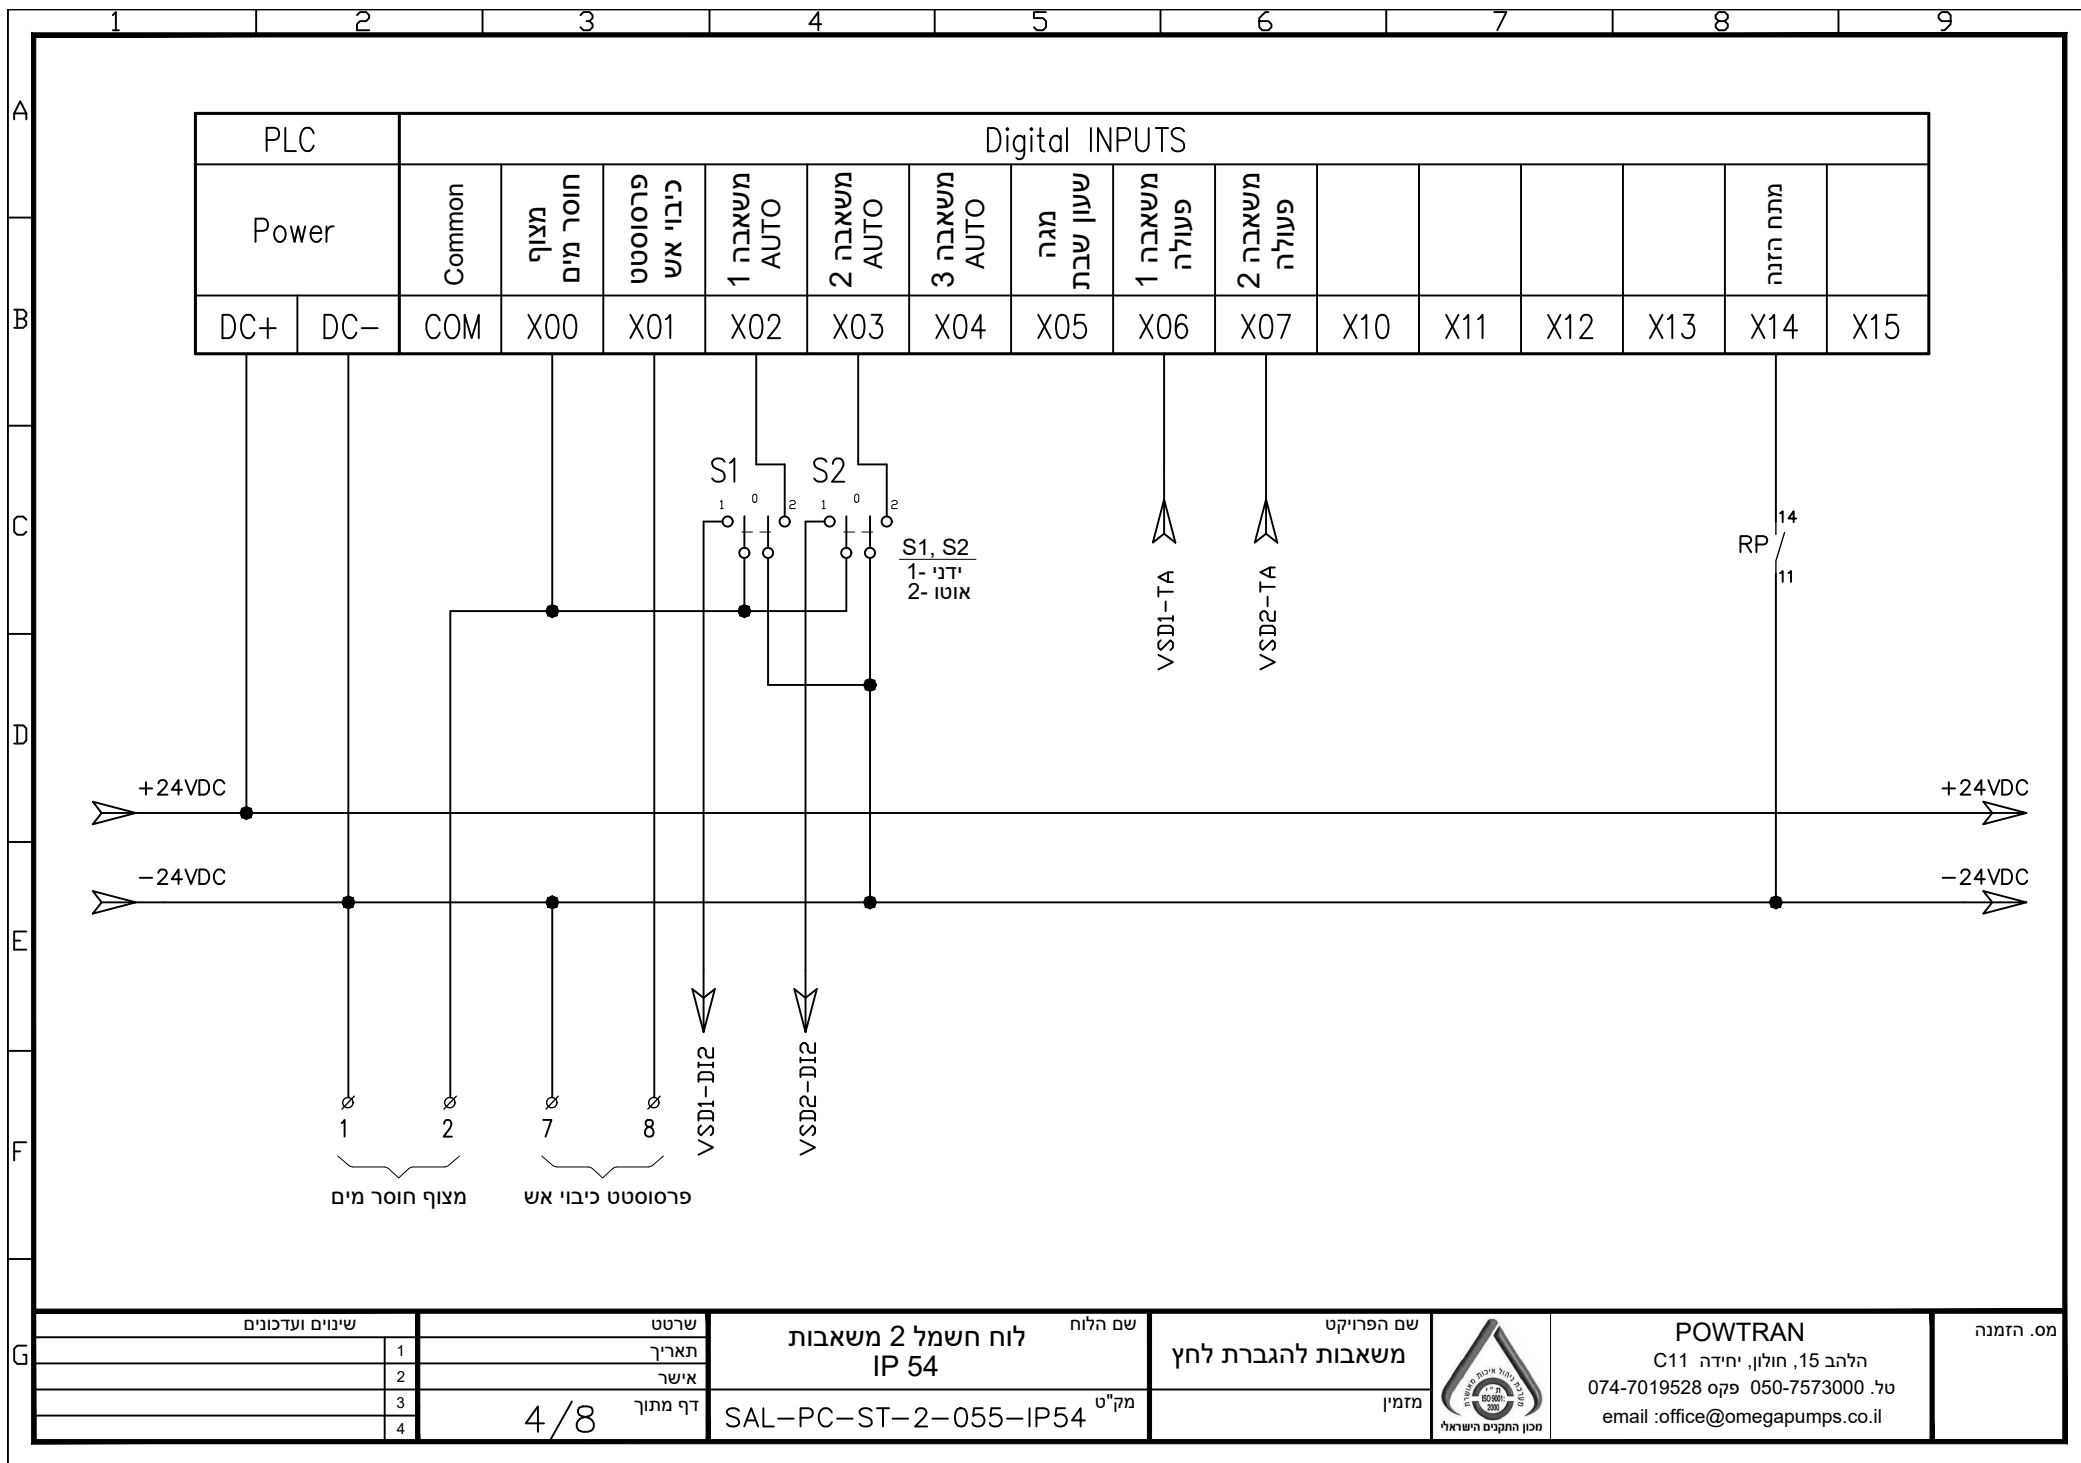

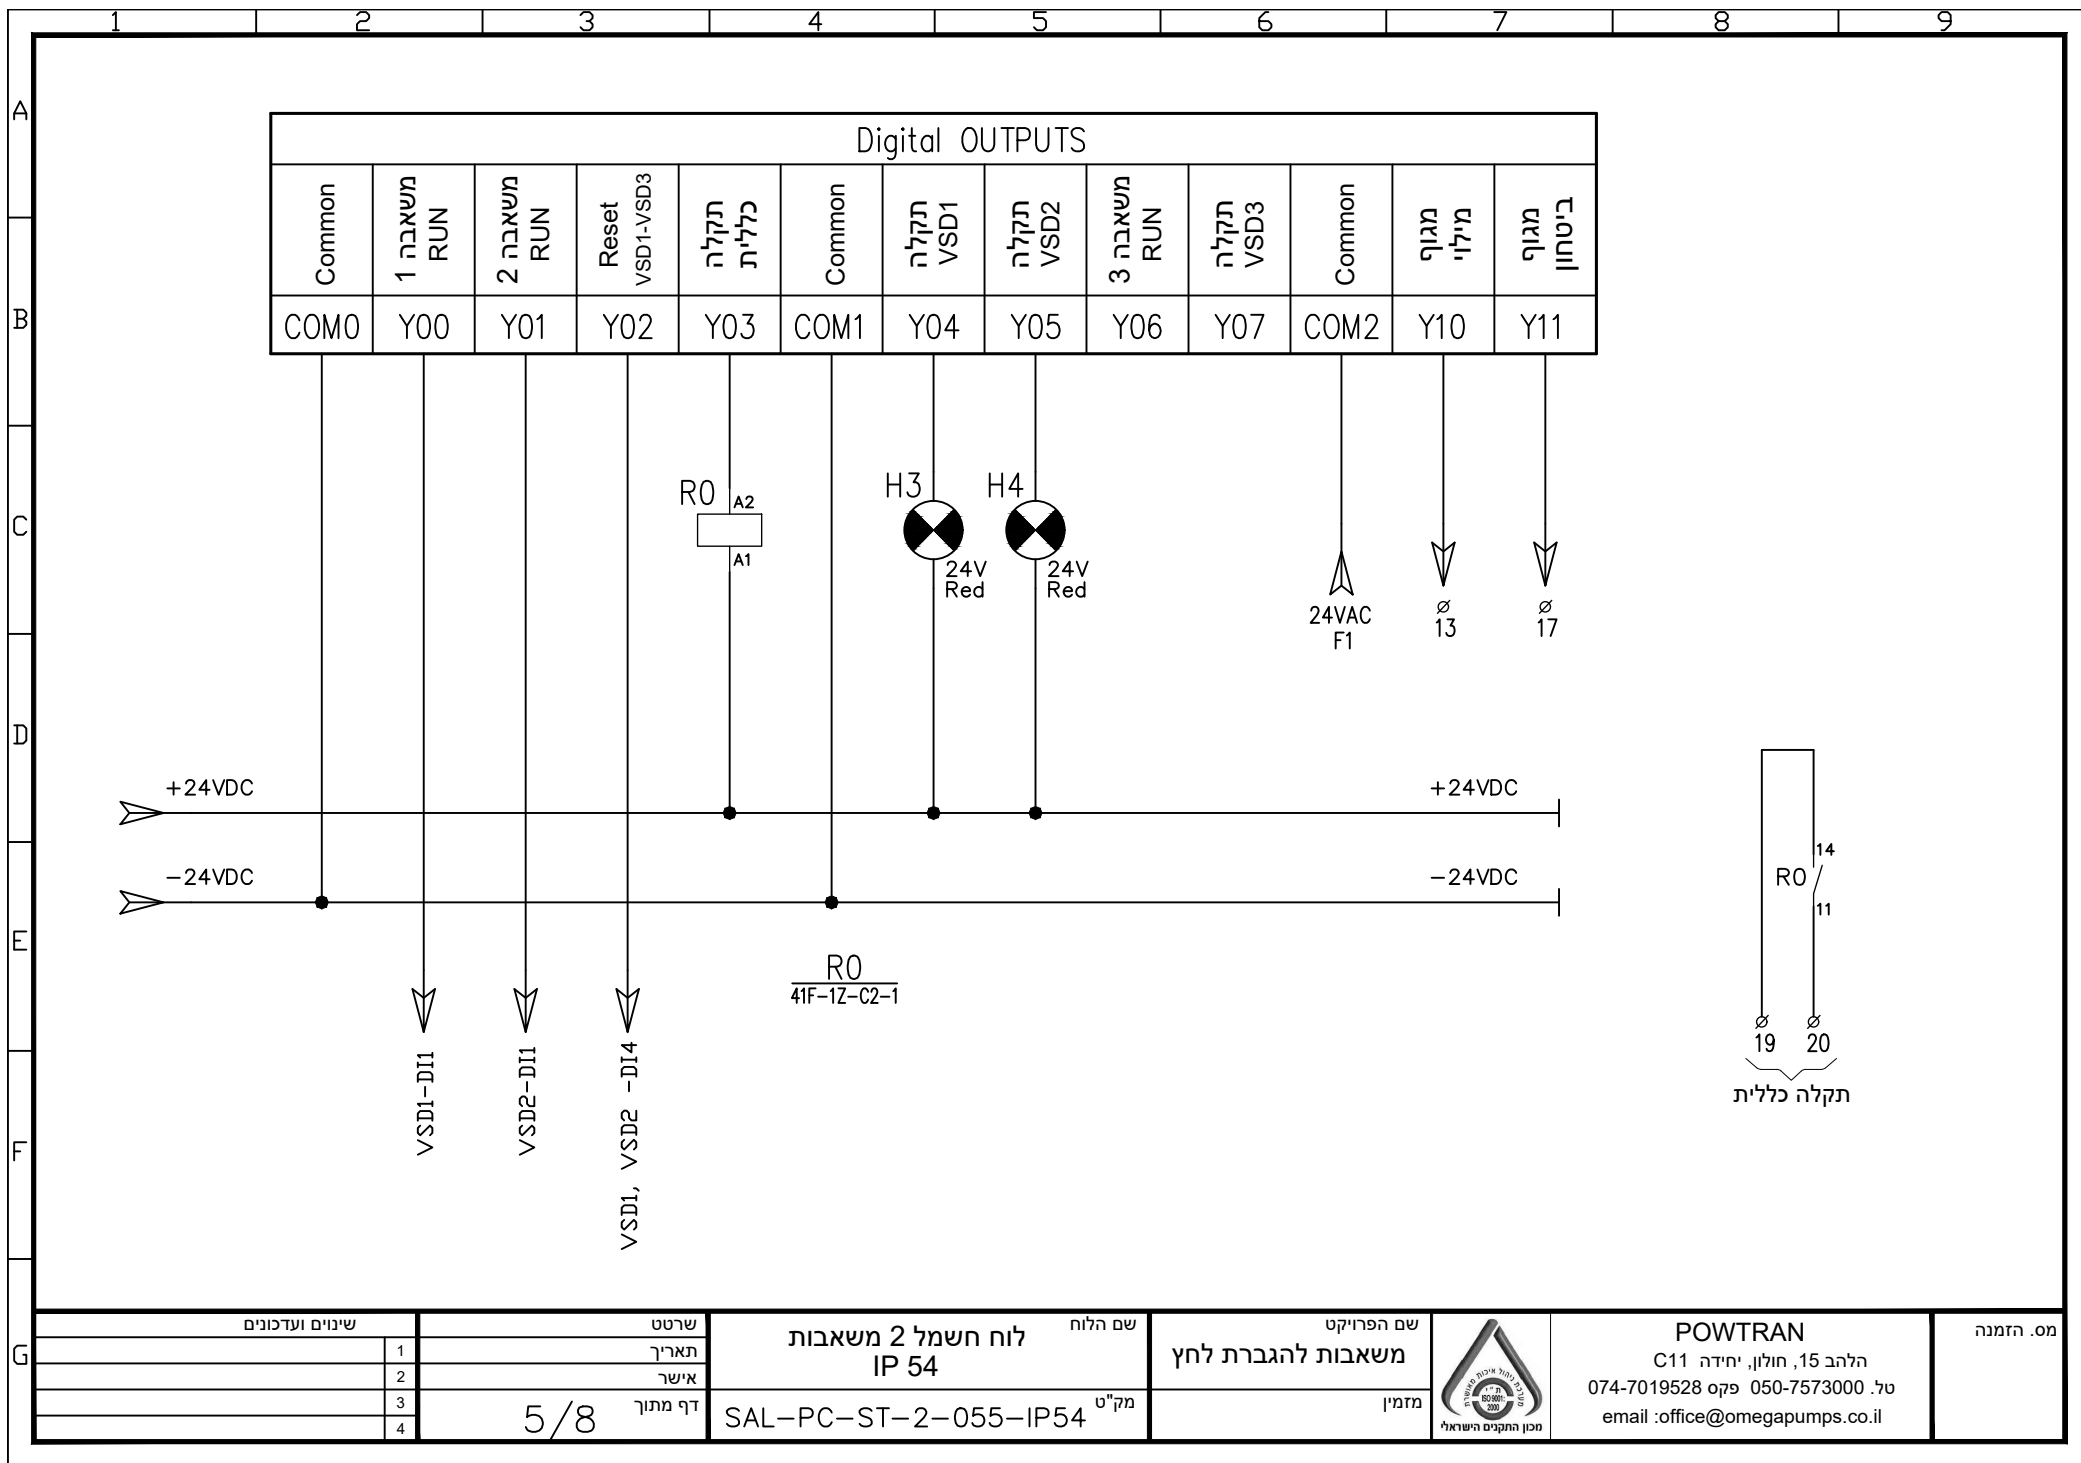

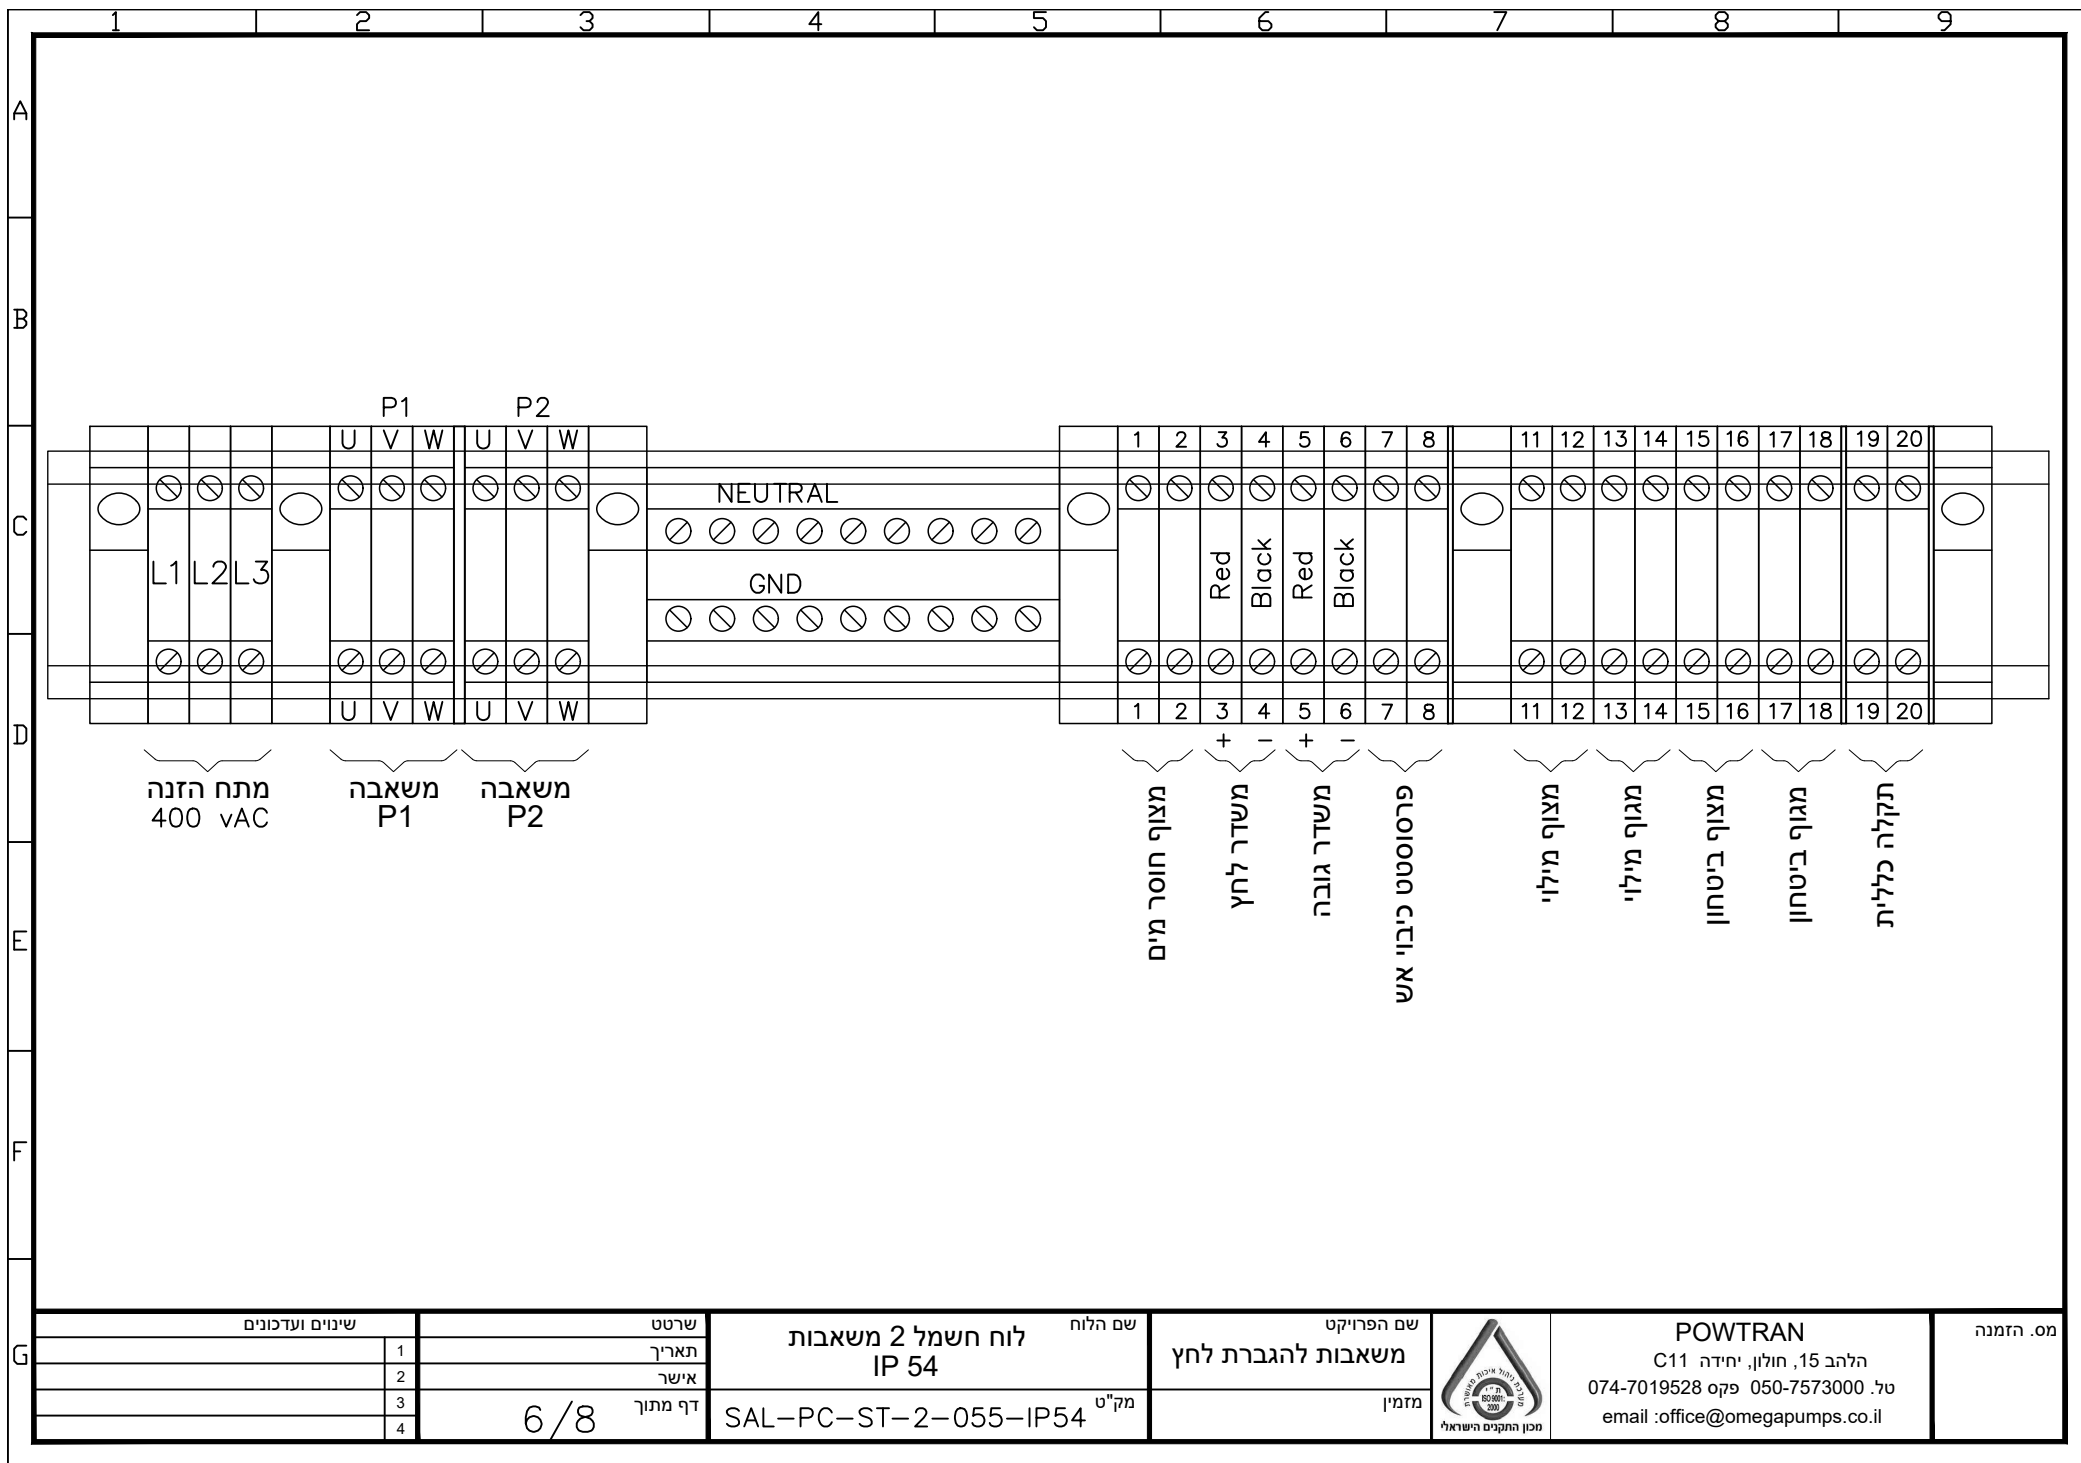

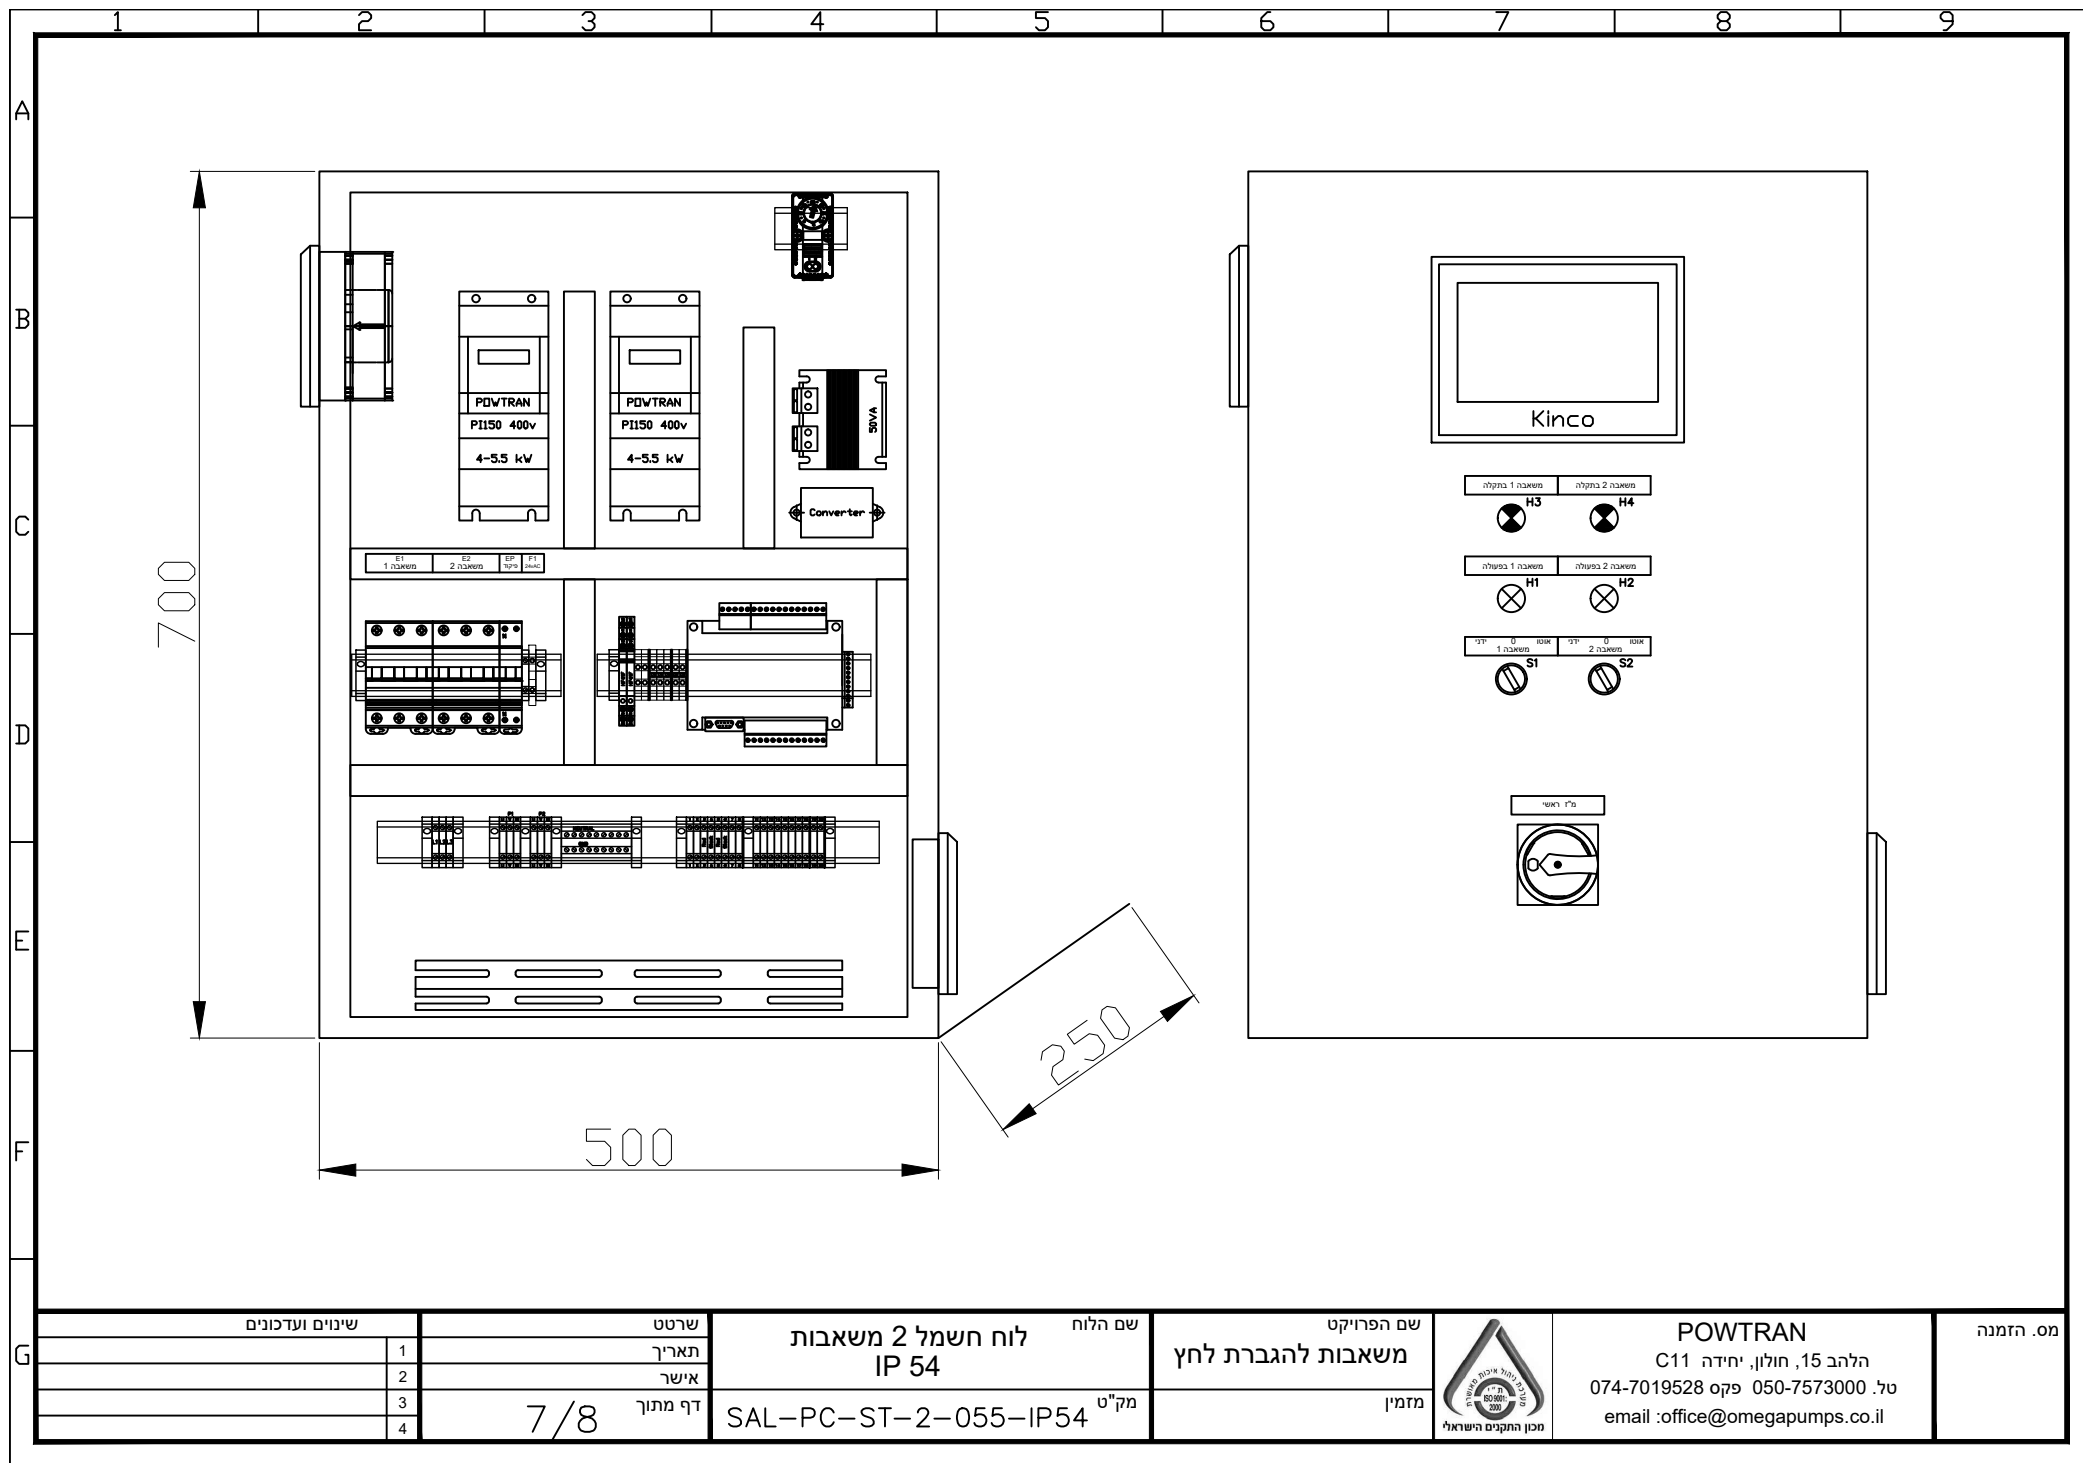

1	2	3	4	5	6	7	8	9
A	מבנה הלוח		נתונים טכניים		סטנדרט צבעים			
	700/500/250	מידה כללית	1 חישוב	מקדם העומס	ייעוד תפעולי	צבע בידוד גיד	צבע מהדק	
	סגור תליה	סוג מעטפה	רגילים	תנאי סביבה	230 / 400 V	חום	אפור	
	IEC-62208	מבנה	45 מעלות	טמפרטורה סביבה	12VAC - 48VAC	N	כחול	
	R.A.L 7035	צבע	Ipc= 10KA	זרם קצר צפוי	12VDC - 48VDC	N	כתום	
	ישראלקס בע"מ	תוצרת	Ipw= 10KA	זרם קצר רגעי		+	אפור	
	ARIA	סיסטם	Ipk= 17KA	זרם קצר מקסימלי		-	אדום	
	פח צבוע	חומר מבנה	Un=Ue 400VAC	מתח הפעלה			שחור	
	FROM 1	מידור (הפרדה פנימית)	230VAC/24VAC/24VDC	מתח פיקוד	הארקה	צהוב/ירוק	צהוב/ירוק	
	IP-54	רמת הגנה	fn=50Hz	תדר	סטנדרט צבעי שלטים			
	IK-10	הגנה מפני פגיעות מכניות	TN-C-S	שיטת הארקה	הדפסה על סרט אלומיניום			
	27 ק"ג	משקל משוערת	F / F / D	סוג חיבור	שדה	צבע רקע	צבע כיתוב	
	התקנה		EMC=B	סביבת עבודה (אלקטרומגנטית)	רגיל / בלתי חיוני	שחור	לבן	
	חיצונית	התקנה	Ui= 440V	מתח הבדדה	חיוני	אדום	לבן	
	קבוע	סוג הלוח	Uimp= 4KV	יכולת עמידה במתח הלם	קריטי / חירום	צהוב	שחור	
	ישיר ועקיף	אמצעי הגנה מפני חשמול	2	דרגת זיהום	שלטי אזהרה	אדום	שחור	
	מוסמכים בלבד	מפעילים			רשימת ציוד			
	אזהרה:							
	התקנה, שימוש, טיפול ואחזקה של לוח החשמל יבוצעו ע"י משתמשים מורשים ומוסמכים בלבד !							
	באחריות המזמין לקבוע חתכי כבלים בהתאם לחוק							
	לוח החשמל מיוצר בהתאם לתקן ישראלי ת"י 61439/2							
G	שיונים ועדכונים		שרטט	שם הלוח	שם הפרויקט	מ.ס. הזמנה		
	1	תאריך	לוח חשמל 2 משאבות	לוח חשמל 2 משאבות	משאבות להגברת לחץ	POWTRAN		
	2	אשר	IP 54			הלהב 15, חולון, יחידה C11		
	3	דף מתוך	8 / 8	מק"ט		טל. 050-7573000 פקס 074-7019528		
	4		SAL-PC-ST-2-055-IP54			email :office@omegapumps.co.il		