




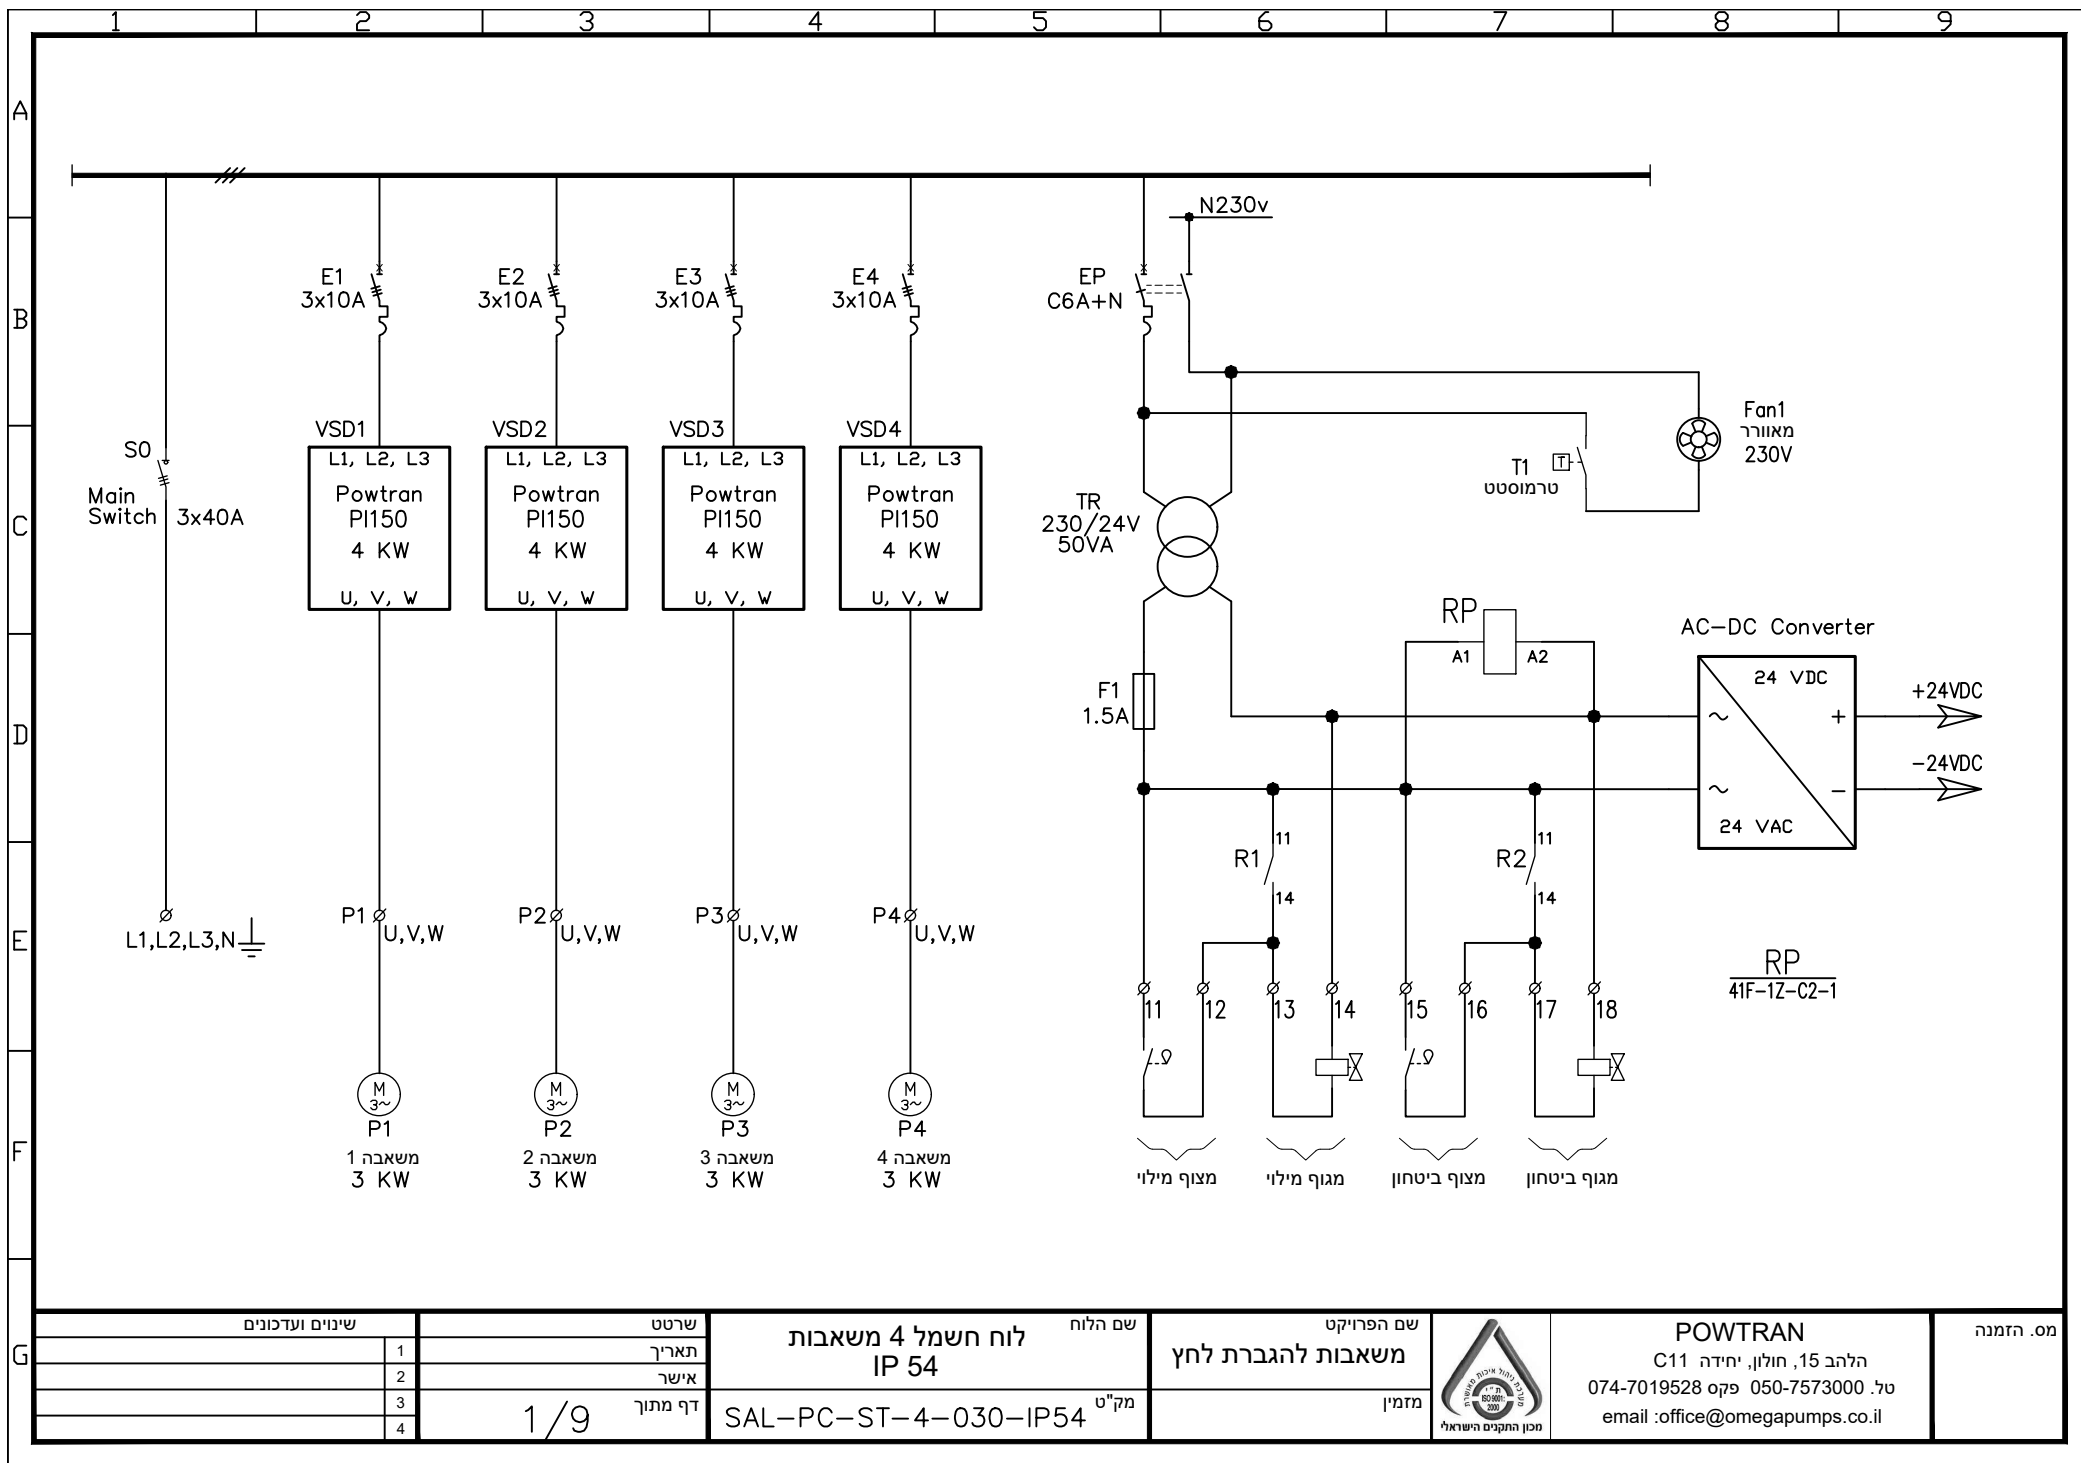

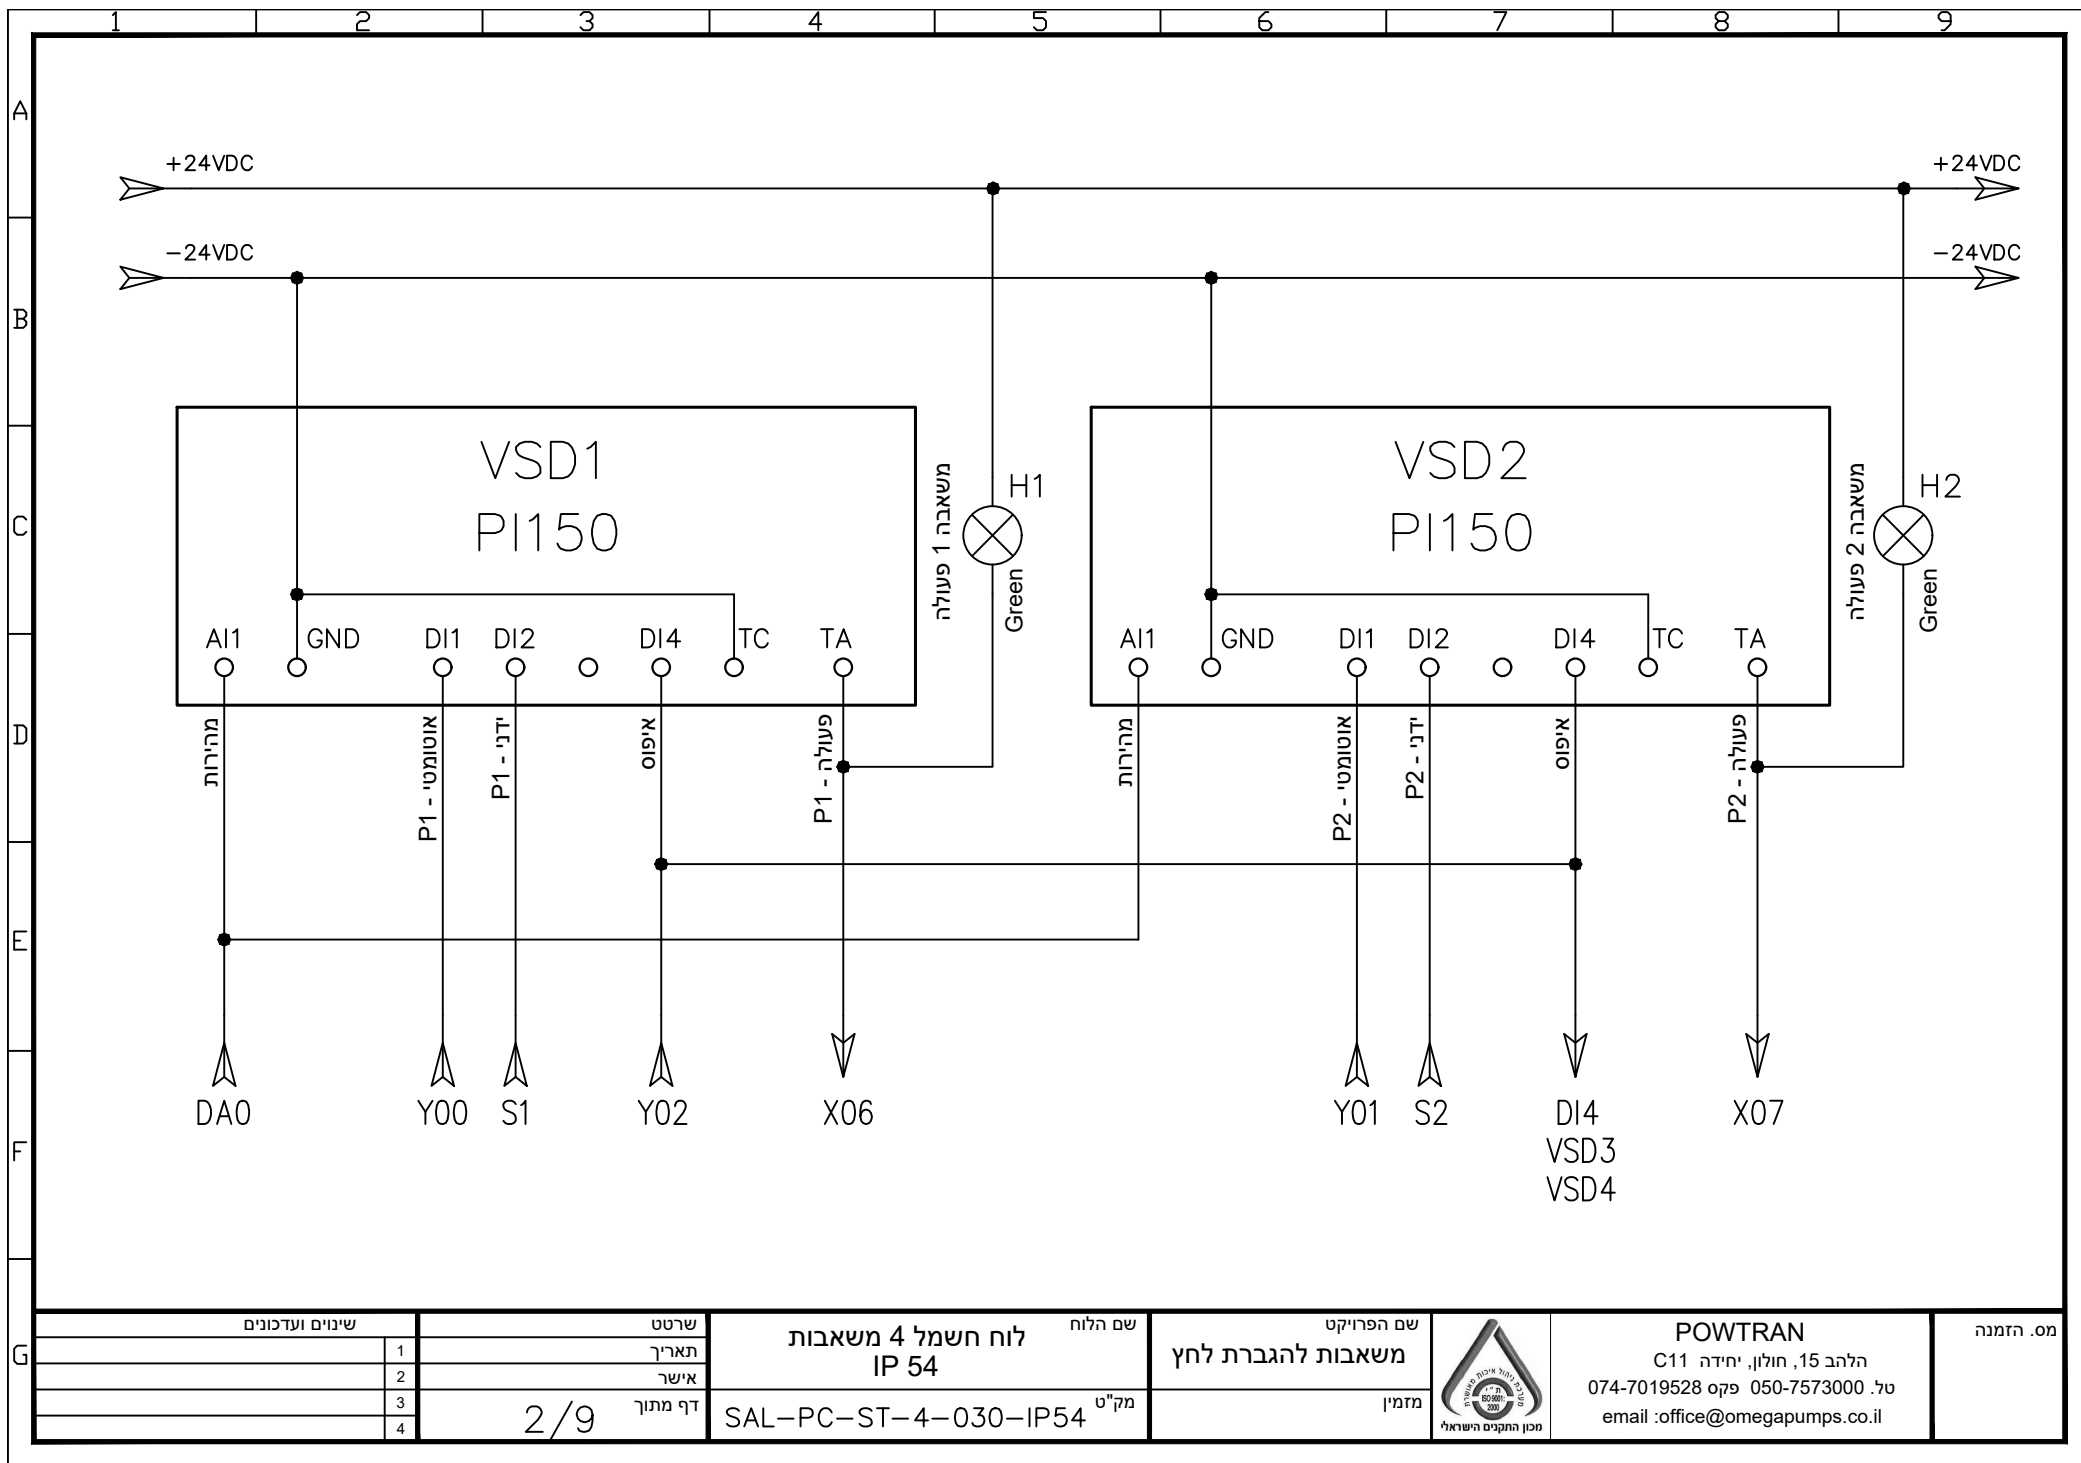

שינויים ועדכונים		שרטט	שם הלוח	שם הפרויקט	 מכון התקנים הישראלי	POWTRAN הלהב 15, חולון, יחידה C11 טל. 050-7573000 פקס 074-7019528 email :office@omegapumps.co.il	מס. הזמנה
	1	תאריך	לוח חשמל 4 משאבות	משאבות להגברת לחץ			
	2	אישר	IP 54				
	3	דף מתוך	SAL-PC-ST-4-030-IP54	מזמין			
	4		2/9	מק"ט			

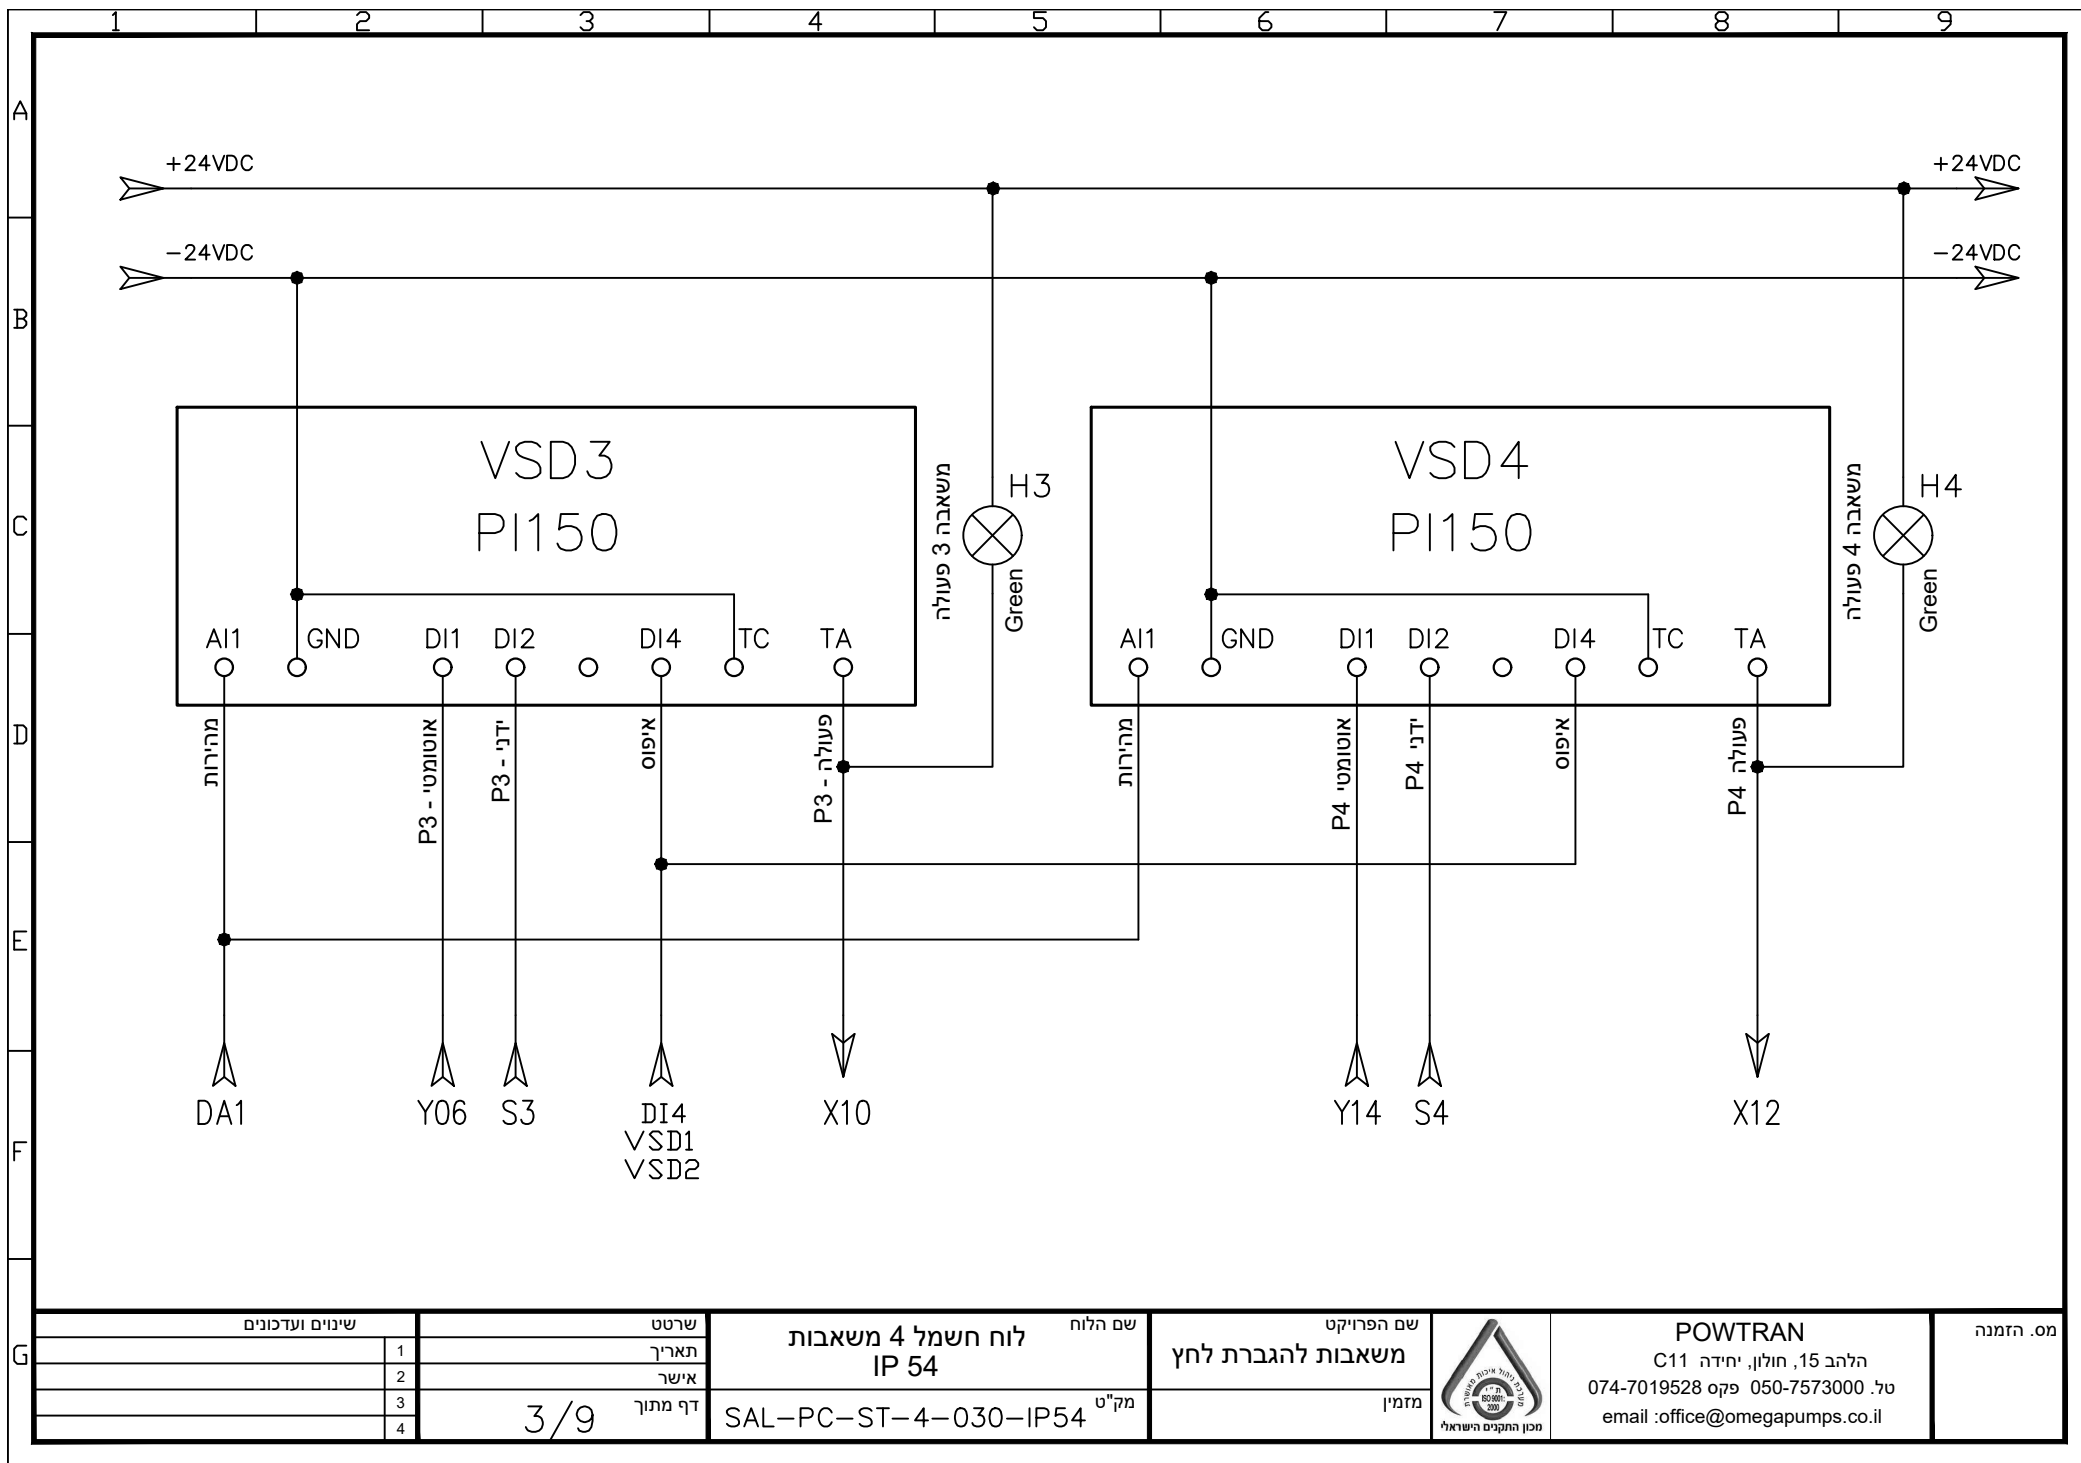

שינויים ועדכונים

1
2
3
4

שרטט
תאריך
אשר
דף מתוך

3/9

לוח חשמל 4 משאבות
IP 54

SAL-PC-ST-4-030-IP54

שם הלוח

משאבות להגברת לחץ

שם הפרויקט


מזמין





POWTRAN


הלהב 15, חולון, יחידה C11
טל. 050-7573000 פקס 074-7019528
email: office@omegapumps.co.il


מס. הזמנה

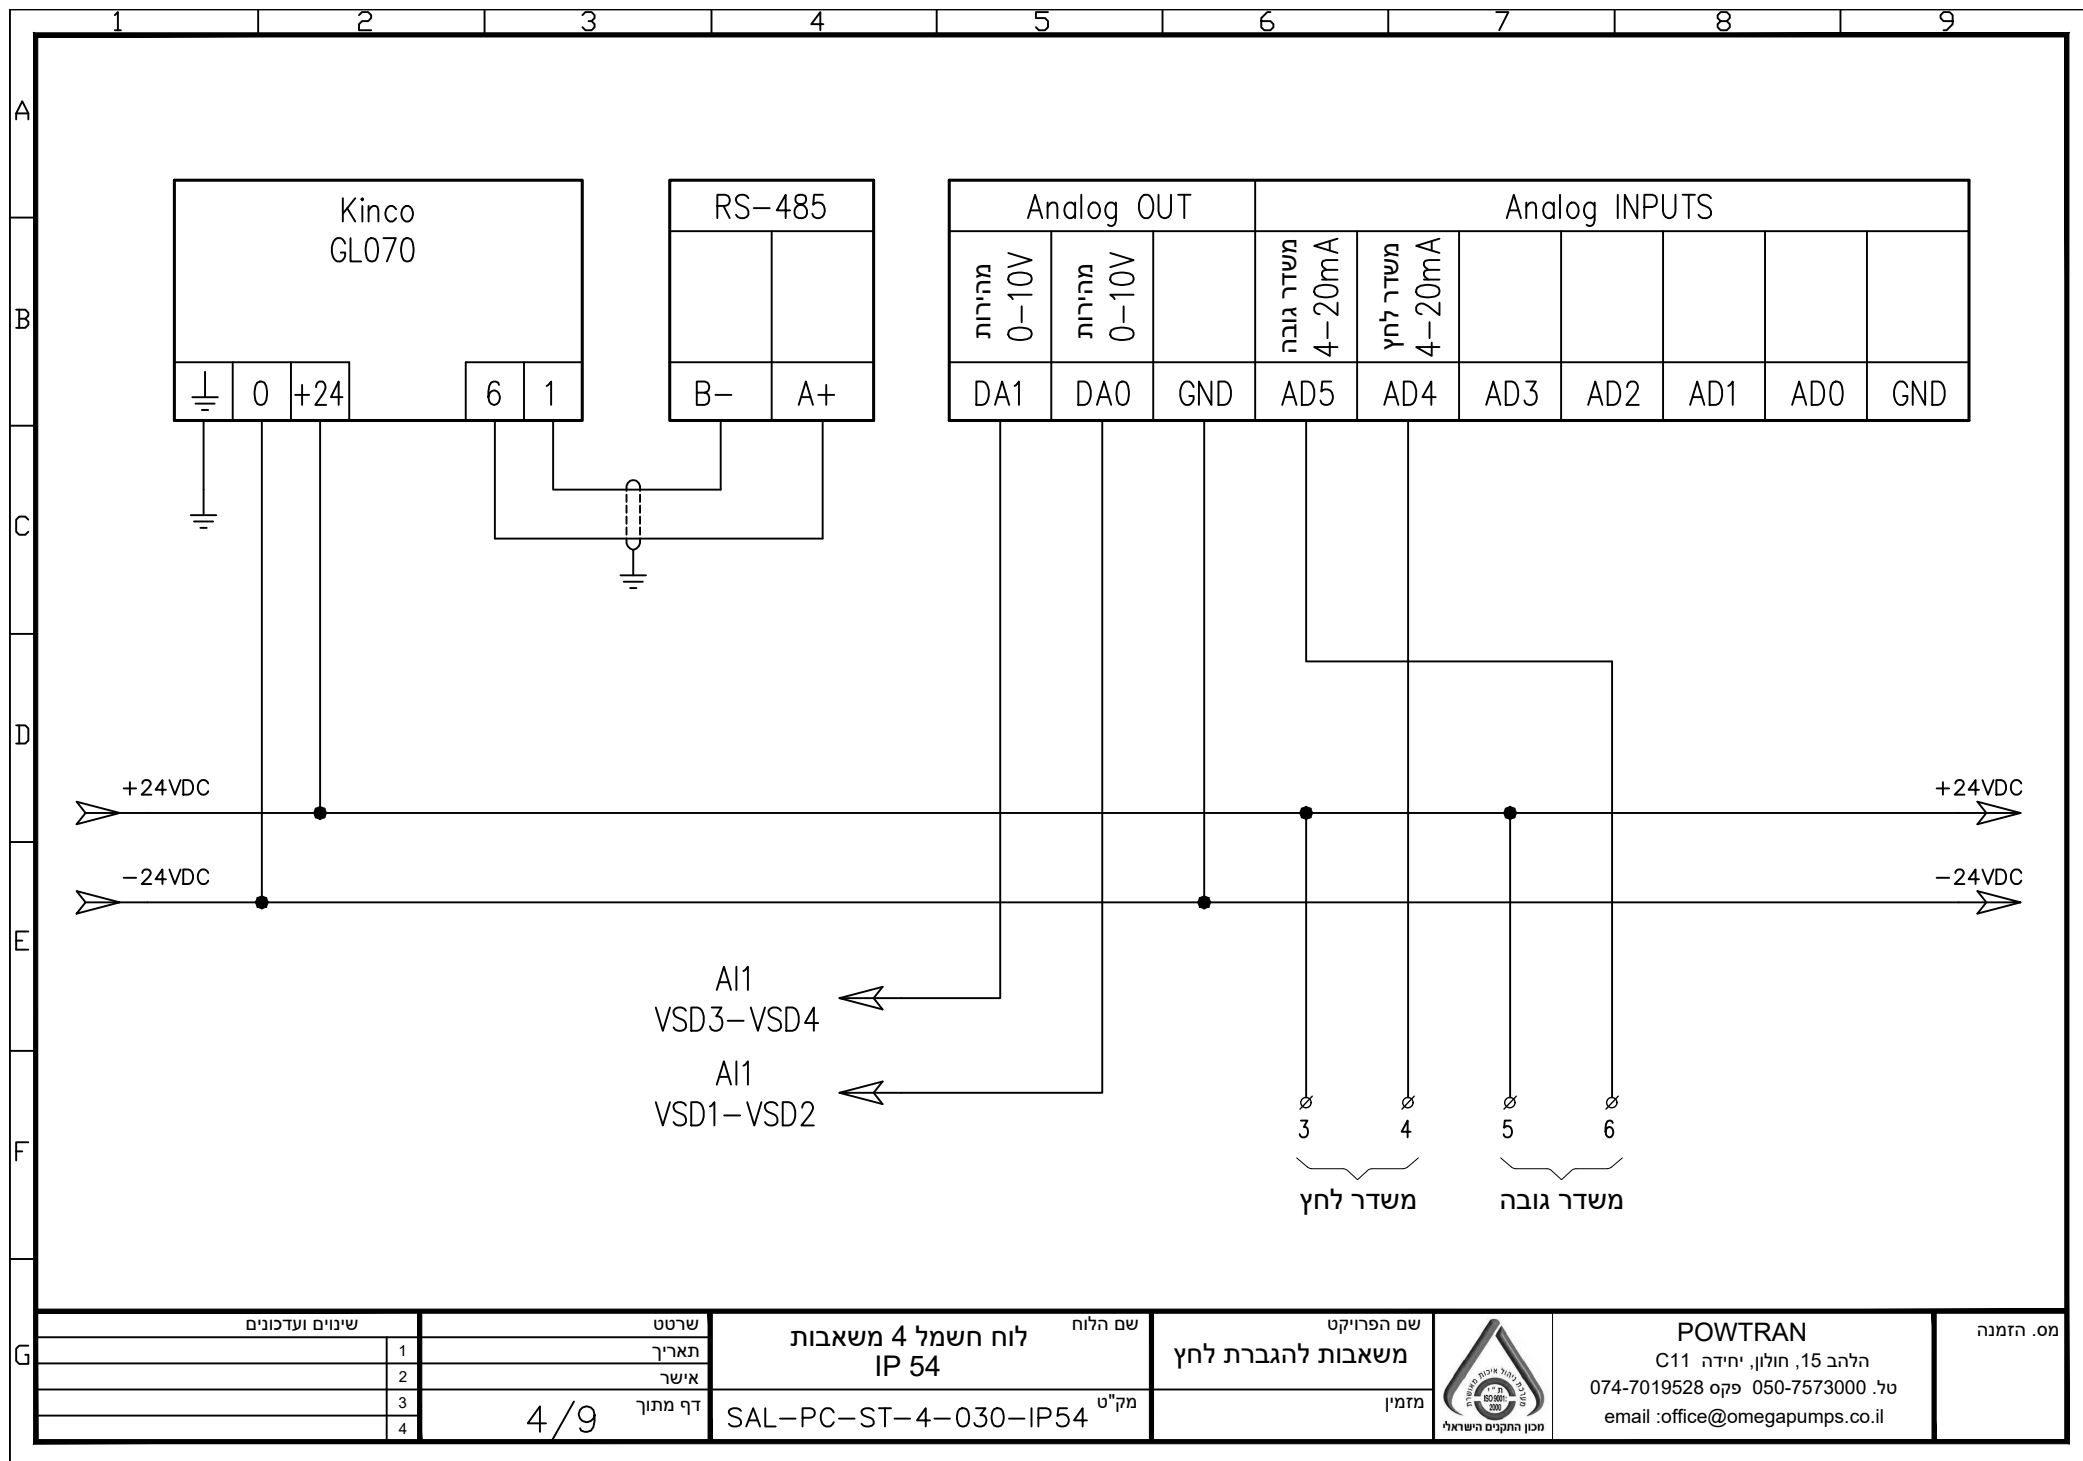

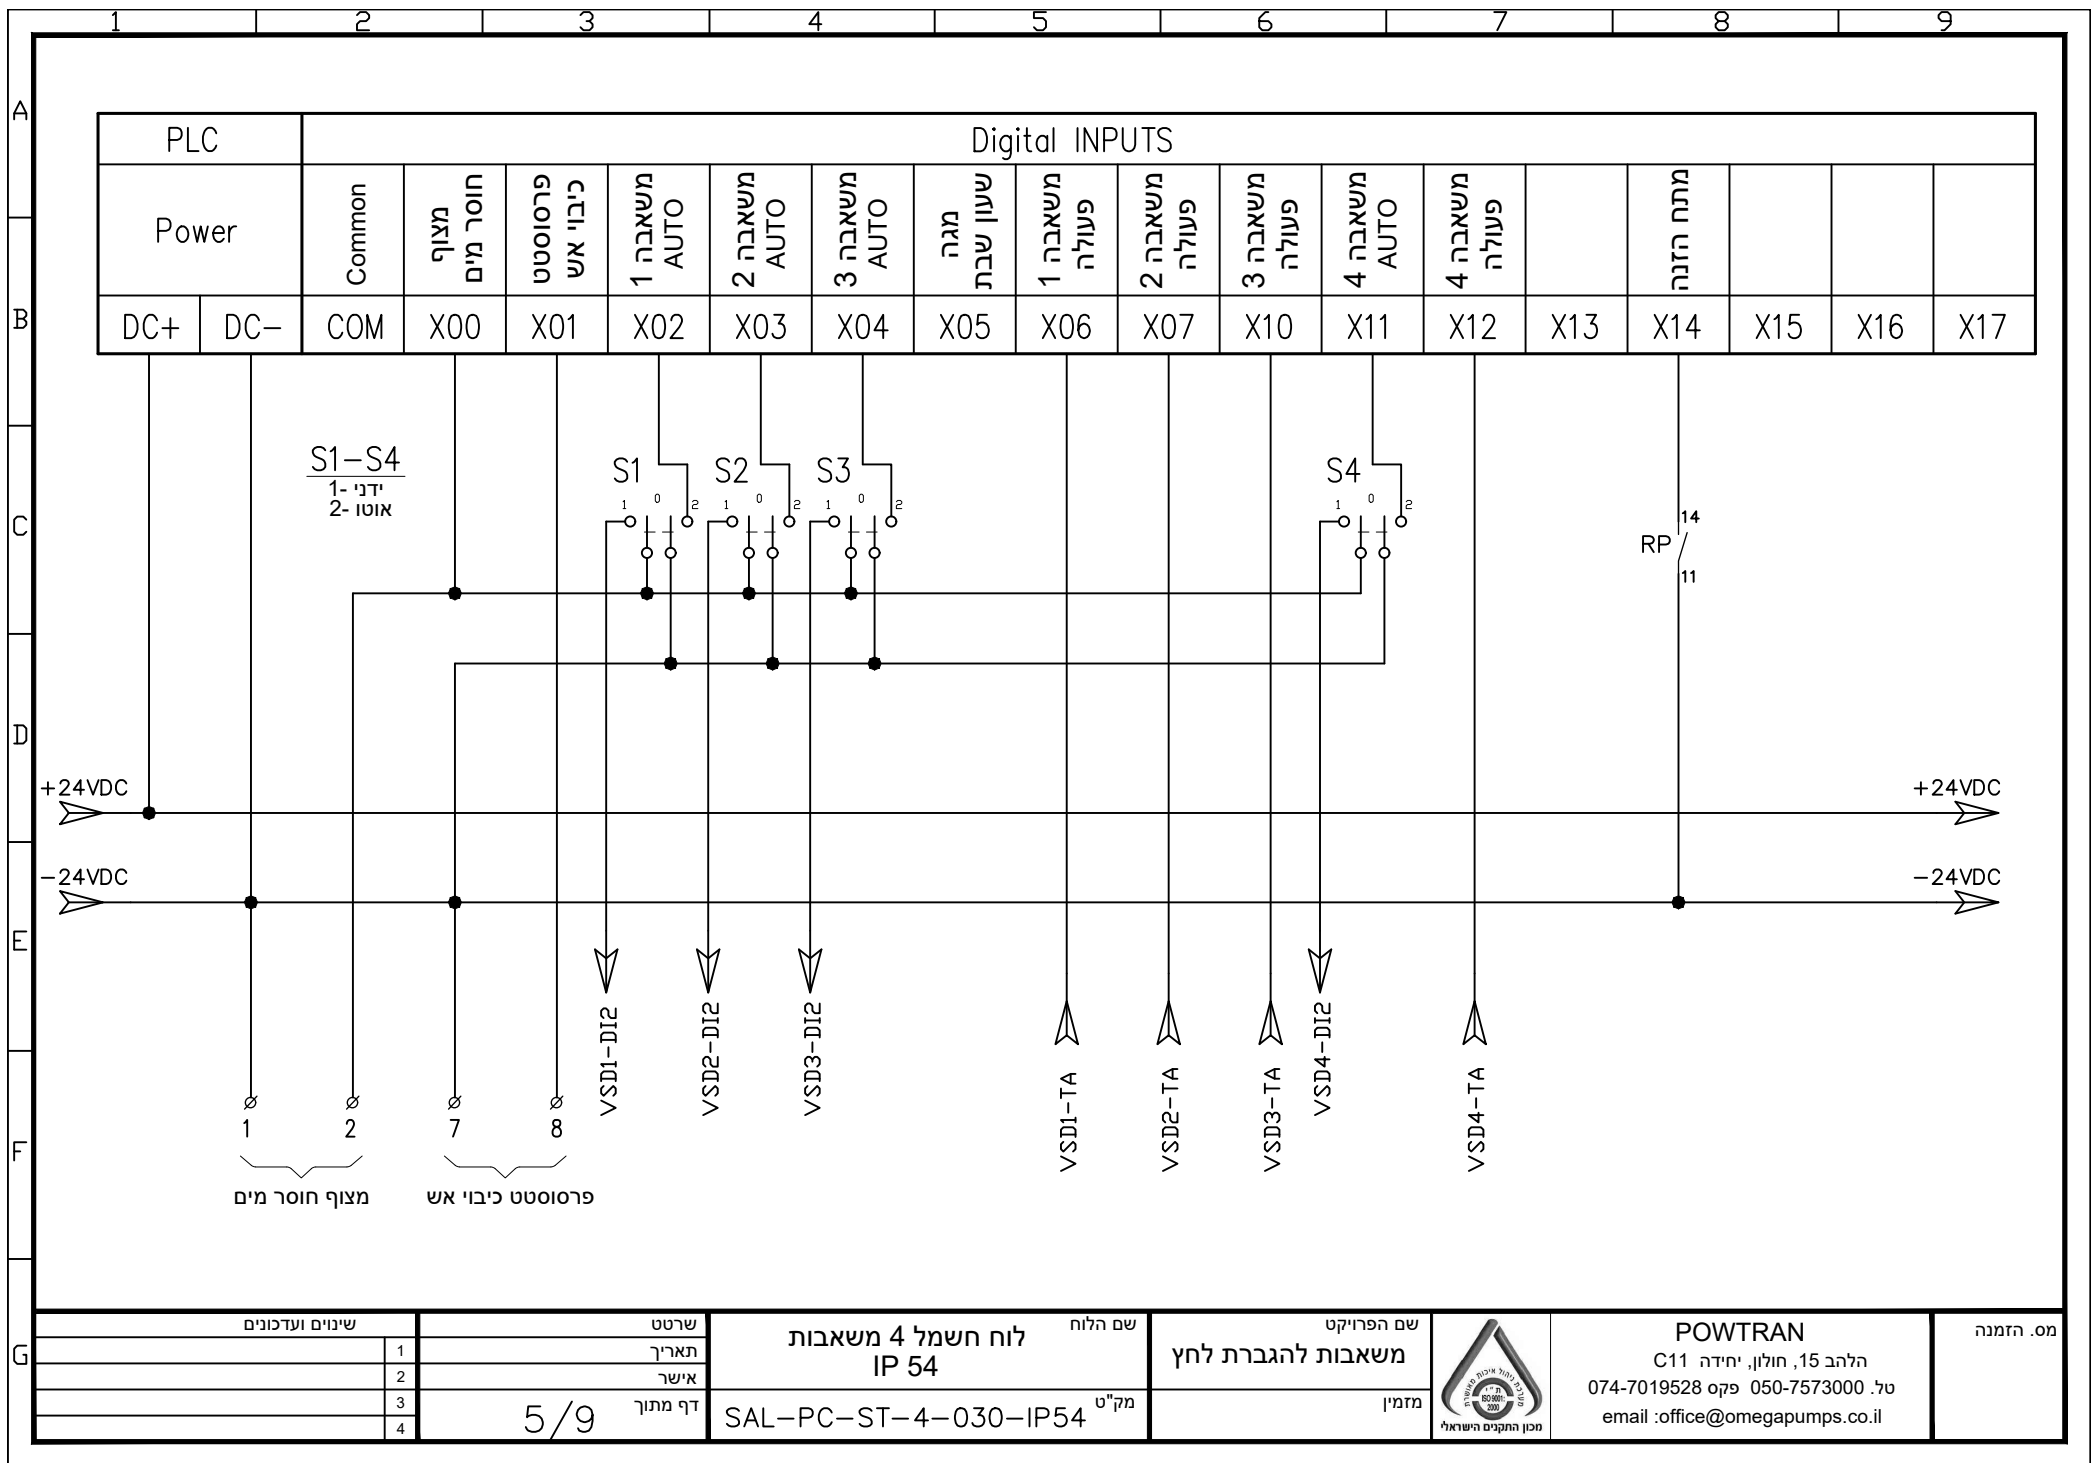

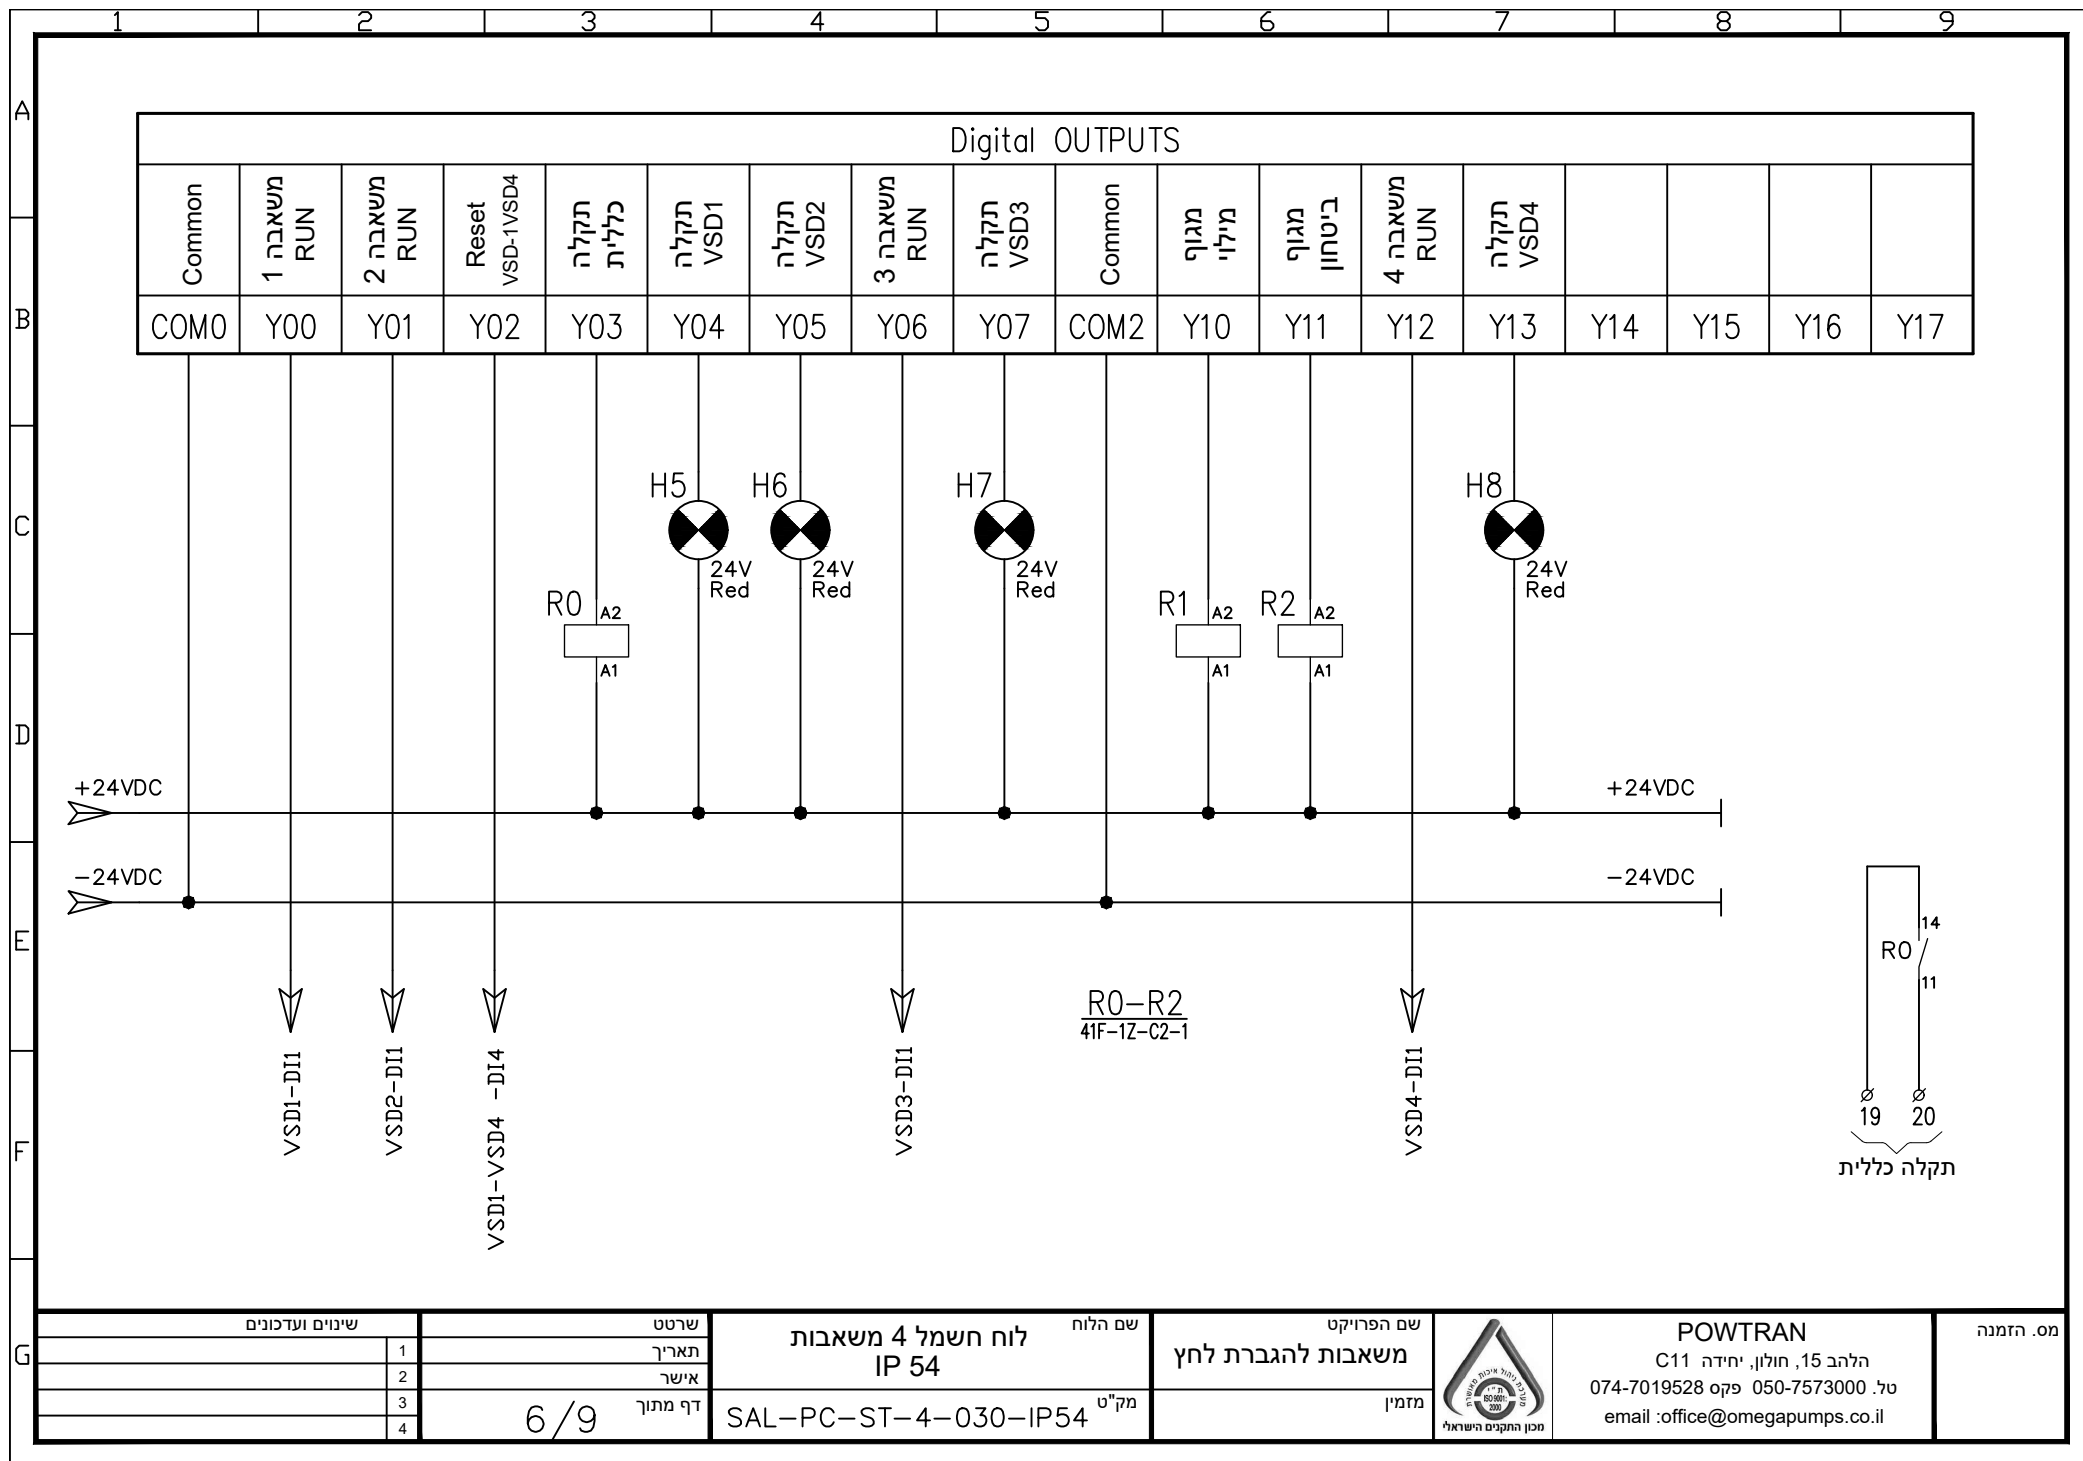

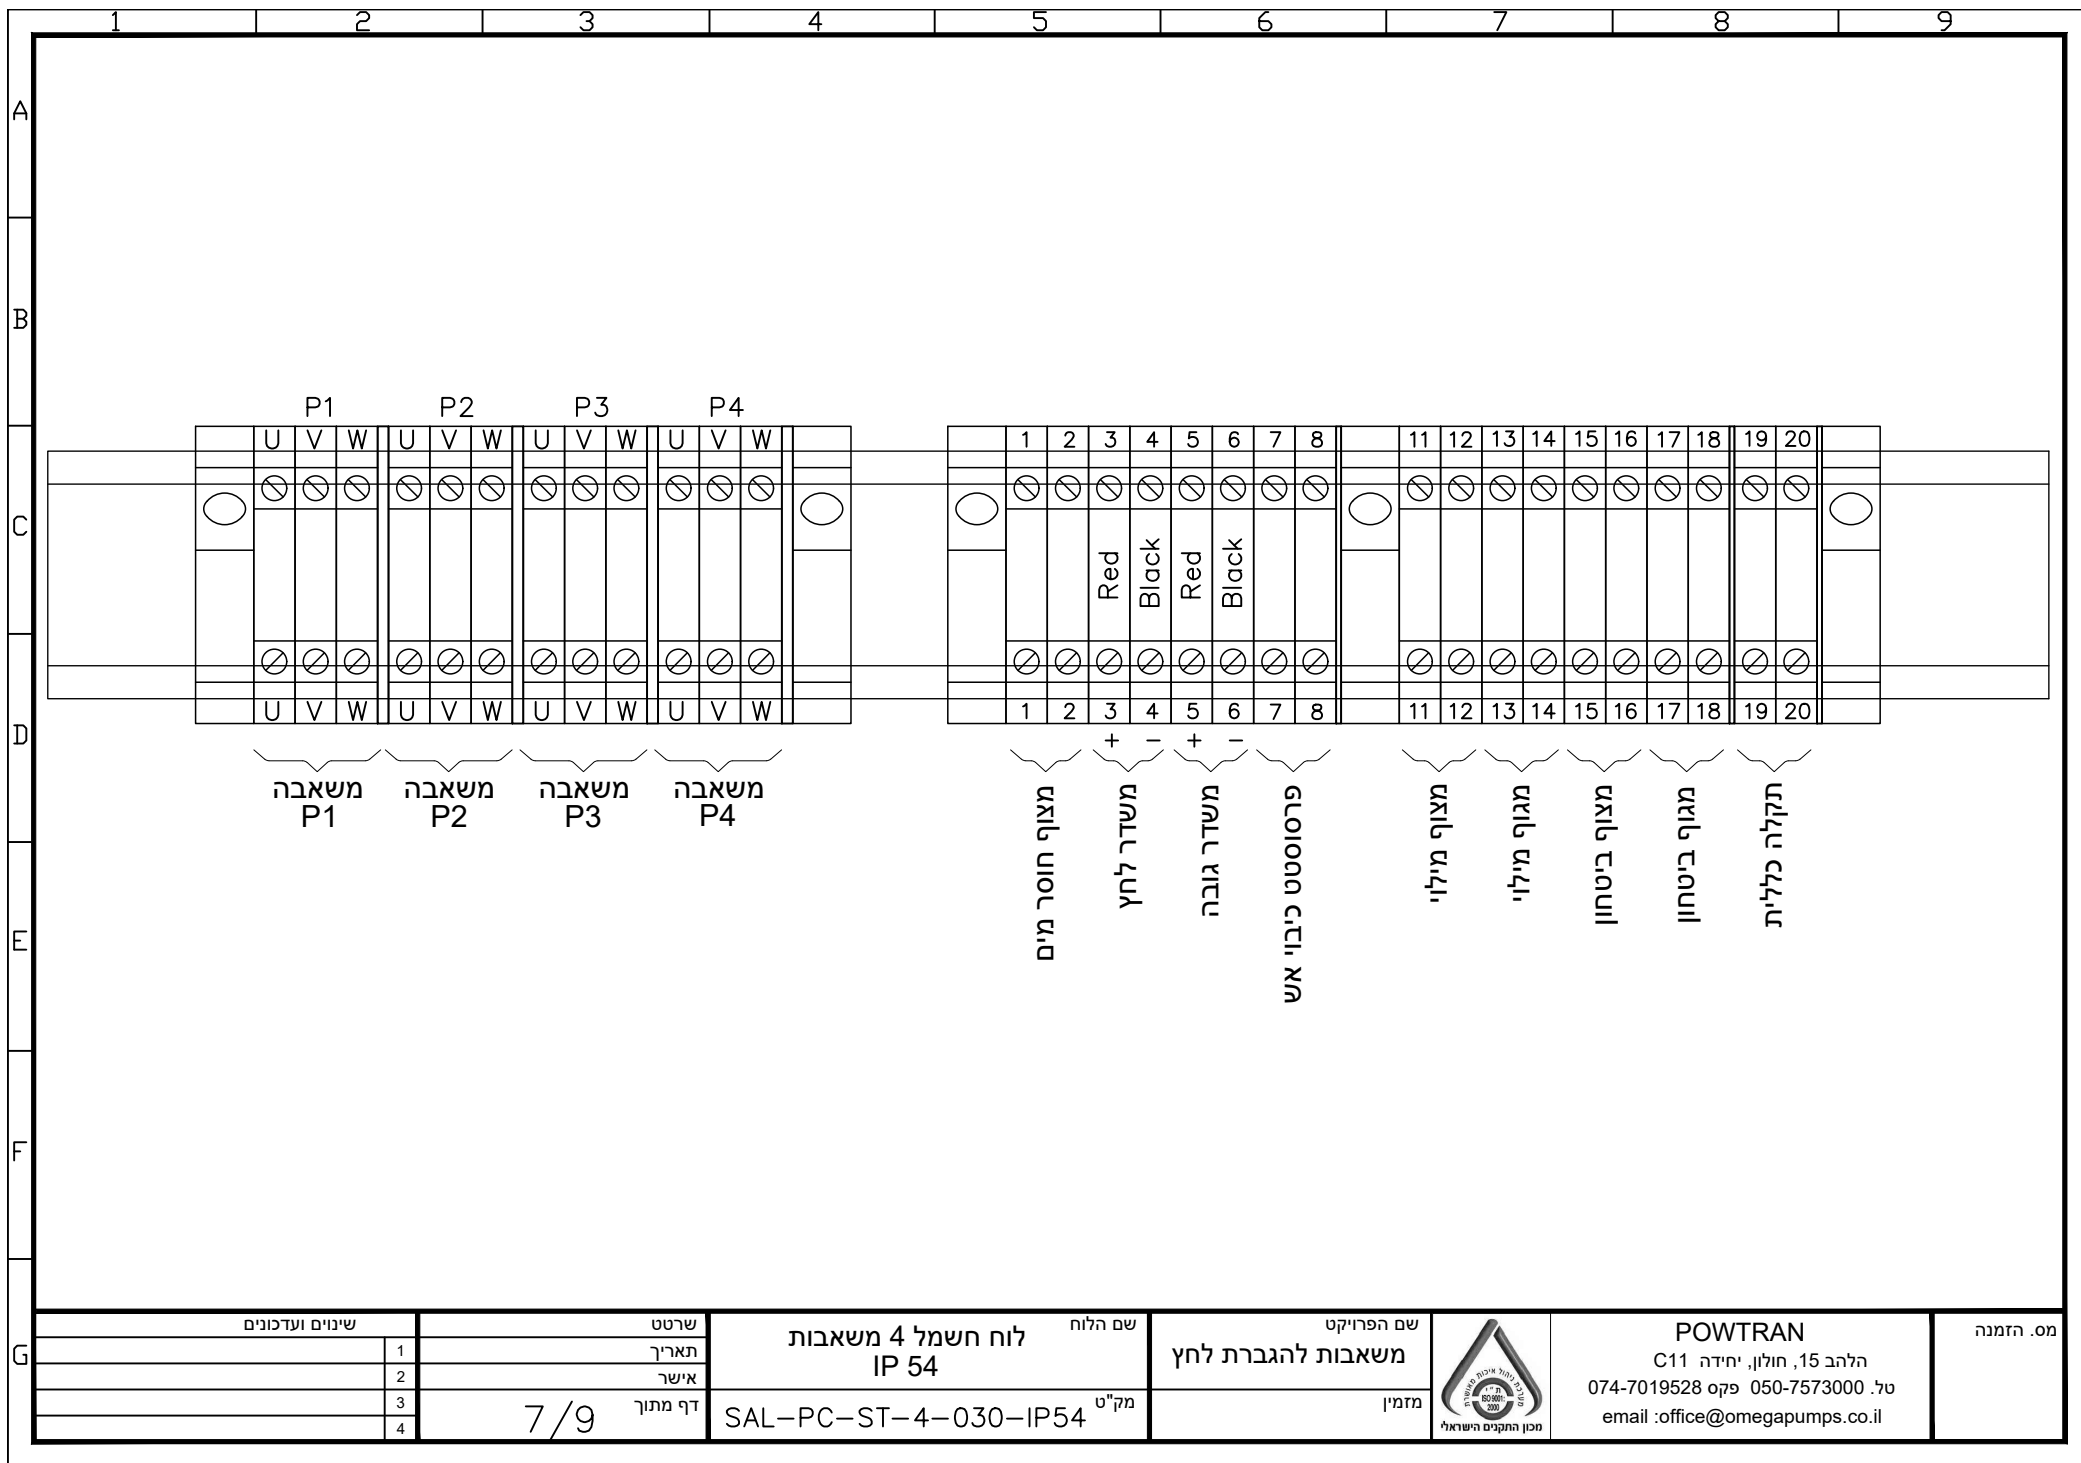

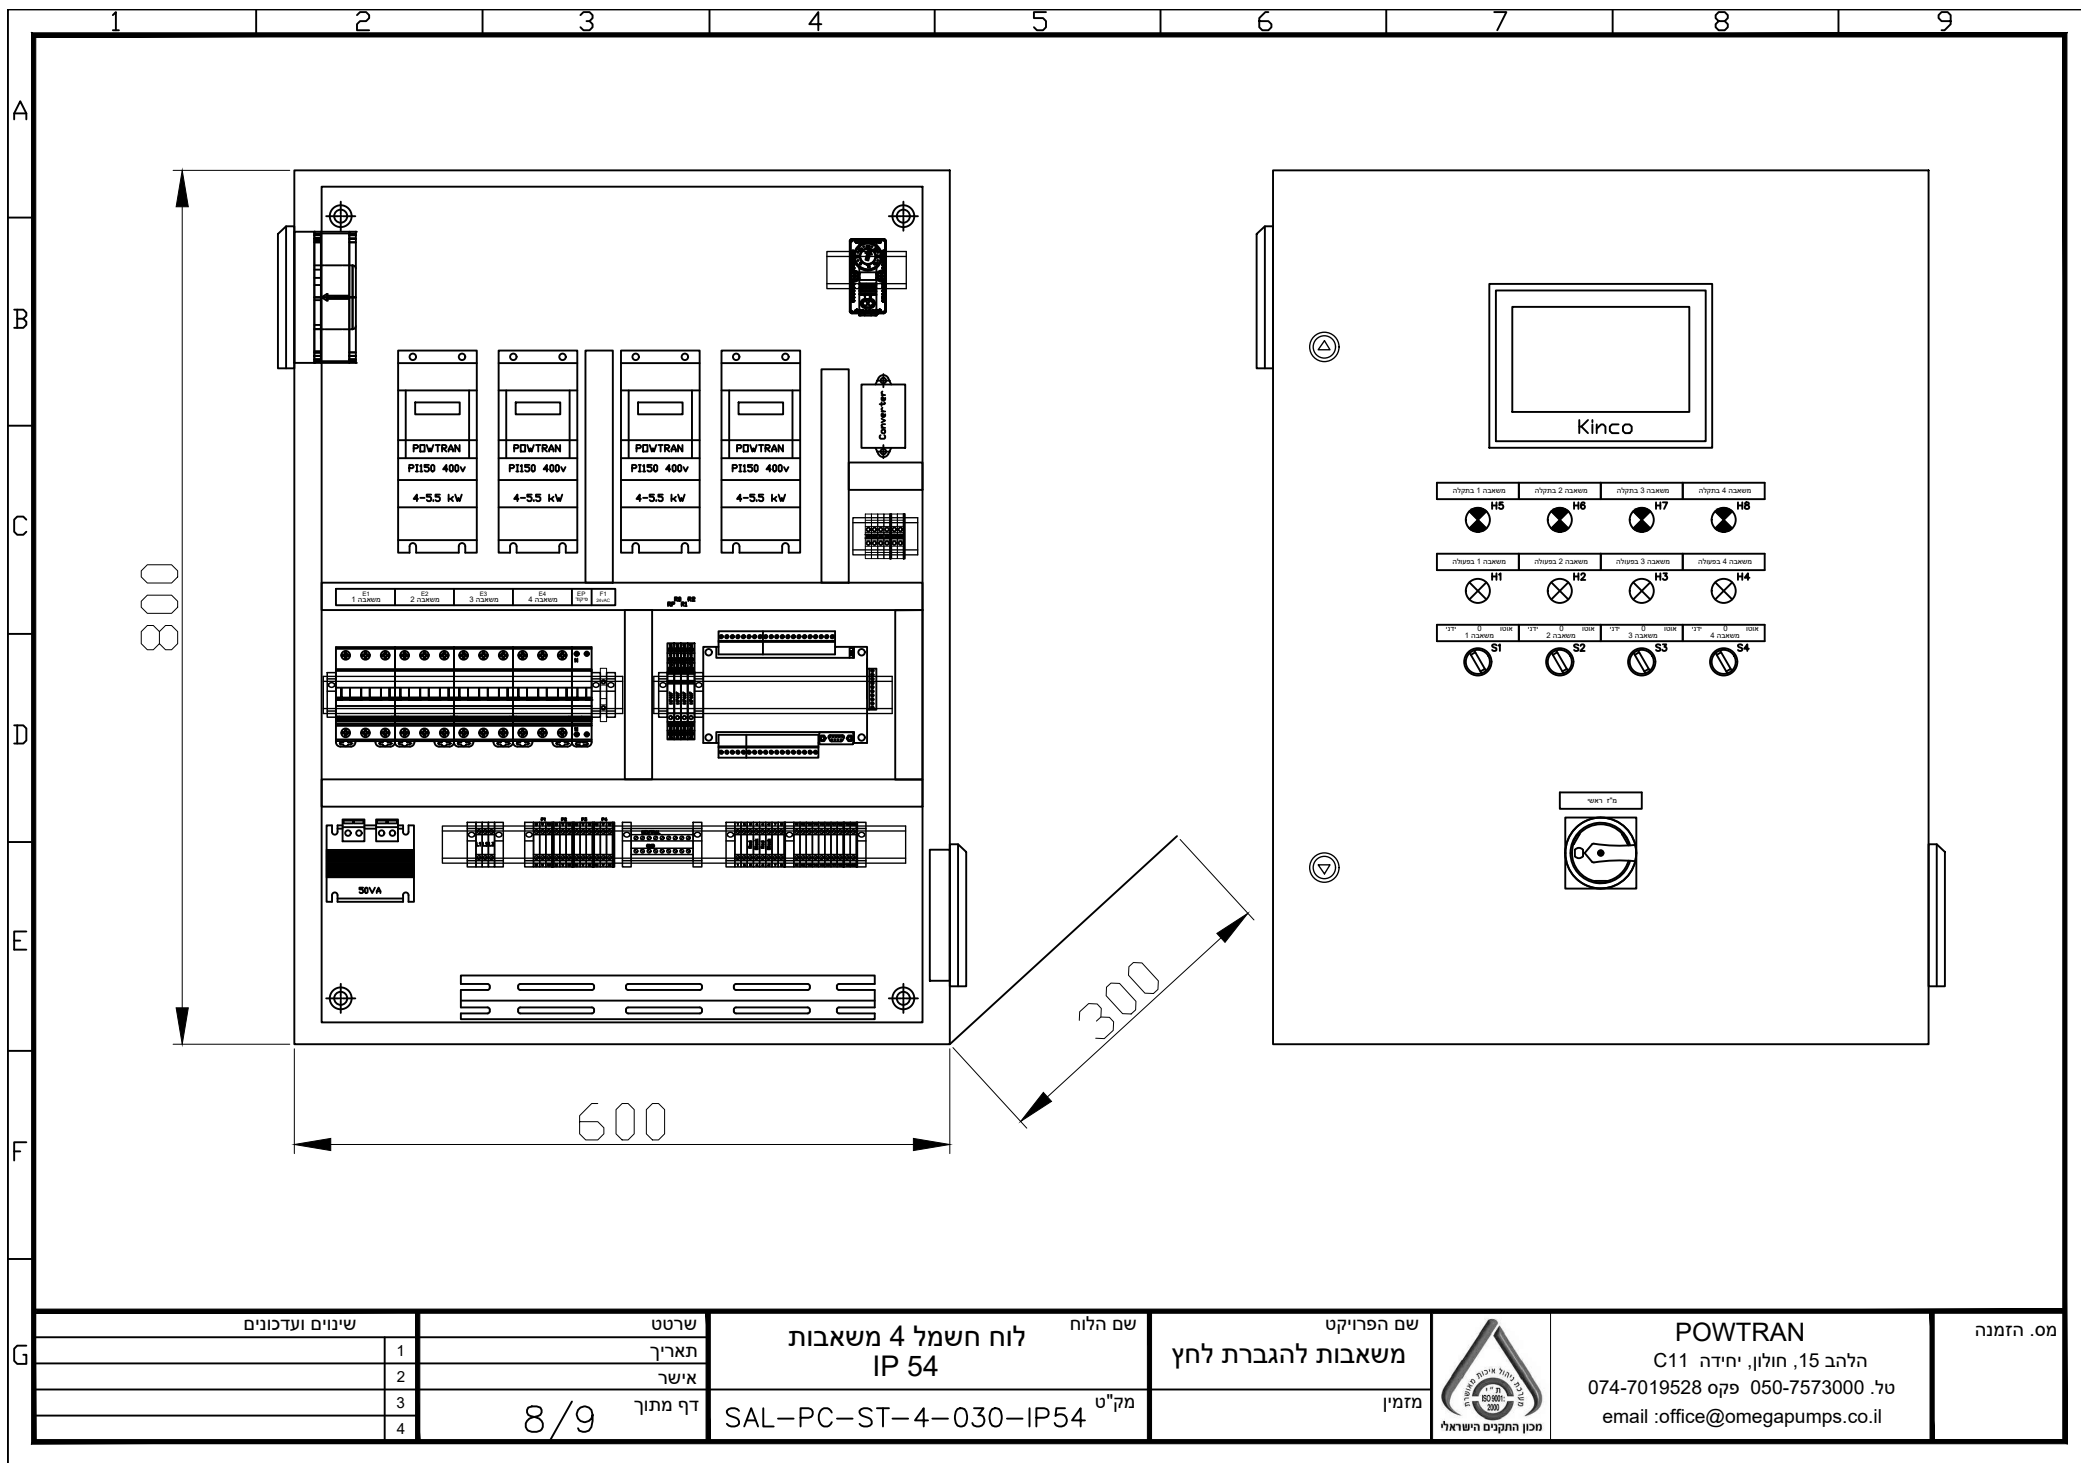

1

2

3

4

5

6

7

8

9

A

B

C

D

E

F

G

מבנה הלוח

800/600/300

מידה כללית

סגור תליה

סוג מעטפה

IEC-62208

מבנה

R.A.L 7035

צבע

ישראלוקס בע"מ

תוצרת

ARIA

סיסטם

פח צבוע

חומר מבנה

FROM 1

מידור (הפרדה פנימית)

IP-54

רמת הגנה

IK-10

הגנה מפני פגיעות מכניות

38 ק"ג

משקל משוערת

התקנה

חיצונית

התקנה

קבוע

סוג הלוח

ישר ועקיף

אמצעי הגנה מפני חשמול

מוסמכים בלבד

מפעילים

נתונים טכניים

1 חישוב

מקדם העומס

רגילים

תנאי סביבה

45 מעלות

טמפרטורה סביבה

Ipc= 10KA

זרם קצר צפוי

Ipw= 10KA

זרם קצר רגעי

Ipk= 17KA

זרם קצר מקסימלי

Un=Ue 400VAC

מתח הפעלה

230VAC/24VAC/24VDC

מתח פיקוד

fn=50Hz

תדר

TN-C-S

שיטת הארקה

F / F / D

סוג חיבור

EMC=B

סביבת עבודה (אלקטרומגנטית)

Ui= 440V

מתח הבדדה

Uimp= 4KV

יכולת עמידה במתח הלם

2

דרגת זיהום

סטנדרט צבעים

ייעוד תפעולי

צבע בידוד גיד

רקע

פאזה

230 / 400 V

חום

N

N

12VAC - 48VAC

כתום

N

+

12VDC - 48VDC

אפור

-

-

הארקה

צהוב/ירוק

צהוב/ירוק

צהוב/ירוק

סטנדרט צבעי שלטים

הדפסה על סרט אלומיניום

שדה

צבע רקע

צבע כיתוב

רגיל / בלתי חיוני

שחור

לבן

חיוני

אדום

לבן

קריטי / חירום

צהוב

שחור

שלטי אזהרה

אדום

שחור

רשימת ציוד

SIRCO IP65

SOCOMEK / TEND

מפסק רושי

3x10A

ABB / LS

הגנות כוח

EP = 6A+N

ABB / RS

הגנת פיקוד

PI150 G3

POWTRAN

ממרי תדר

FX3U 32MR

POWTRAN

בקר

GL070

KINCO

מסך מגע

24VAC / 24VDC

POWTRAN

ספק כוח

230/24VAC 50VA

רון סיטון

שנאי

24V IP65

אדום / ירוק

מנורות

P3-2NO

SHNADER IP65

בוררים

220VAC / 24VDC

41F-1Z-C2-1

רליי

230V 50Hz 100m3/h

Plastim PTF1500

מאוררים

אזהרה:

התקנה, שימוש, טיפול ואחזקה של לוח החשמל יבוצעו ע"י משתמשים מורשים ומוסמכים בלבד !

באחריות המזמין לקבוע

חתכי כבלים בהתאם לחוק

לוח החשמל מיוצר בהתאם לתקן ישראלי ת"י 61439/2

שם הלוח

שם הפרויקט

מ.ס. הזמנה

לוח חשמל 4 משאבות

משאבות להגברת לחץ

POWTRAN

IP 54

מזמין

הלהב 15, חולון, יחידה C11

מק"ט

טל. 050-7573000

פקס 074-7019528

SAL-PC-ST-4-030-IP54

email :office@omegapumps.co.il

שיונים ועדכונים

שרטט

תאריך

אשר

דף מתוך

1

2

3

4

9/9

מכון התקנים הישראלי