




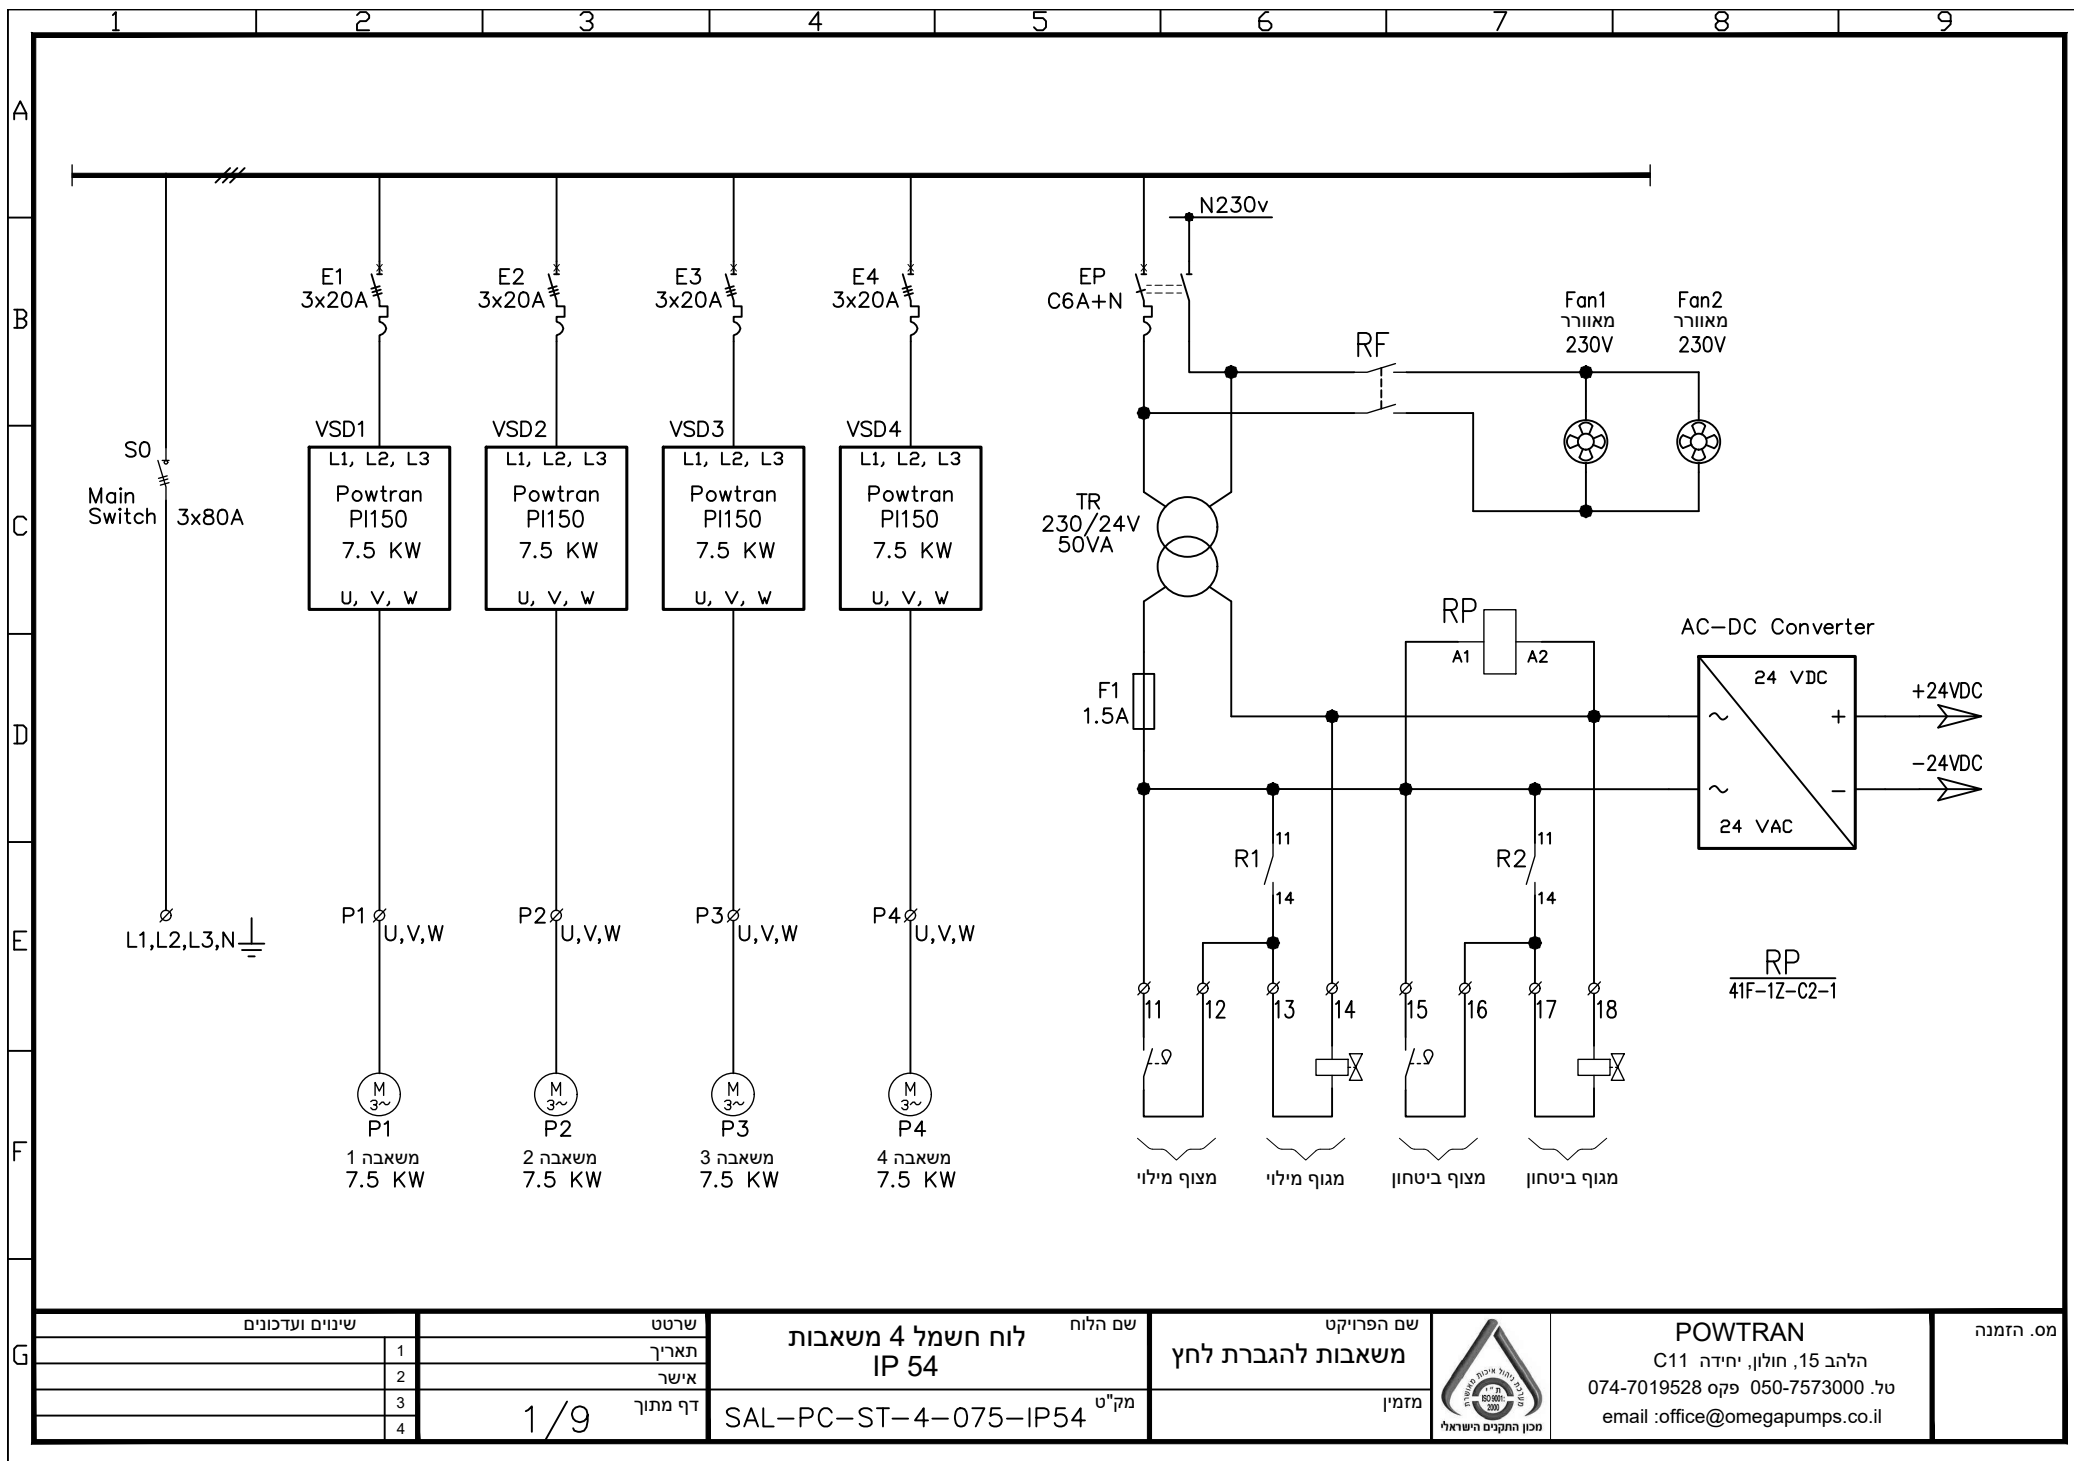


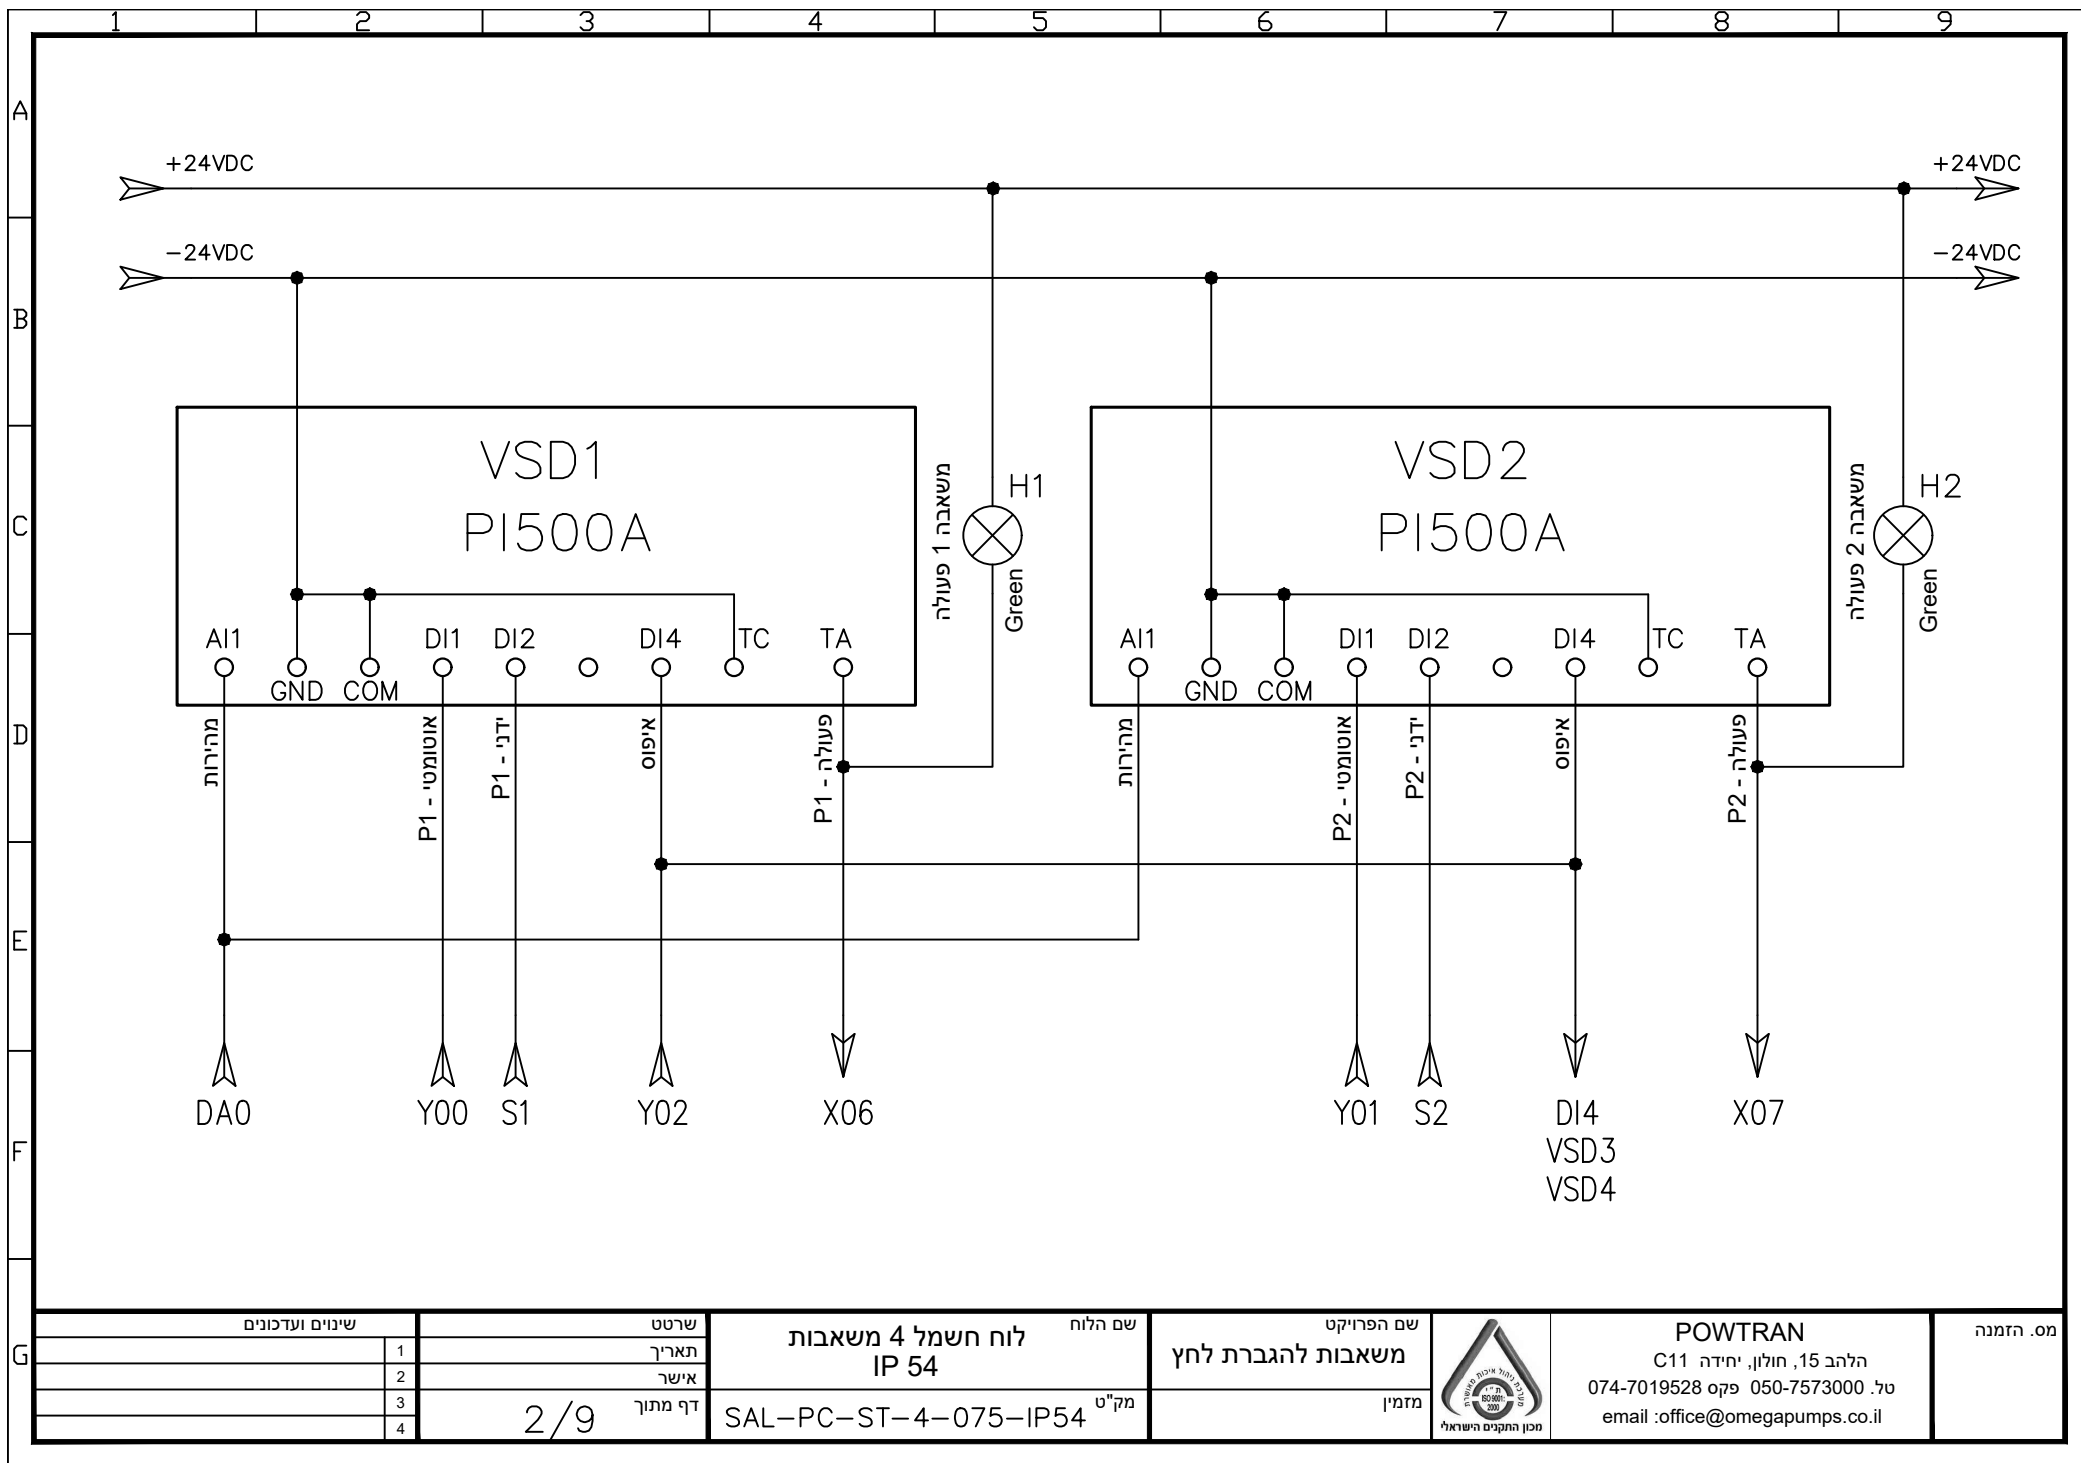



שינויים ועדכונים		שרטט	שם הלוח	שם הפרויקט	 מכון התקנים הישראלי	POWTRAN הלהב 15, חולון, יחידה C11 טל. 050-7573000 פקס 074-7019528 email :office@omegapumps.co.il	מס. הזמנה
1		תאריך	לוח חשמל 4 משאבות	משאבות להגברת לחץ			
2		אשר	IP 54				
3		דף מתוך	SAL-PC-ST-4-075-IP54	מזמין			
4							

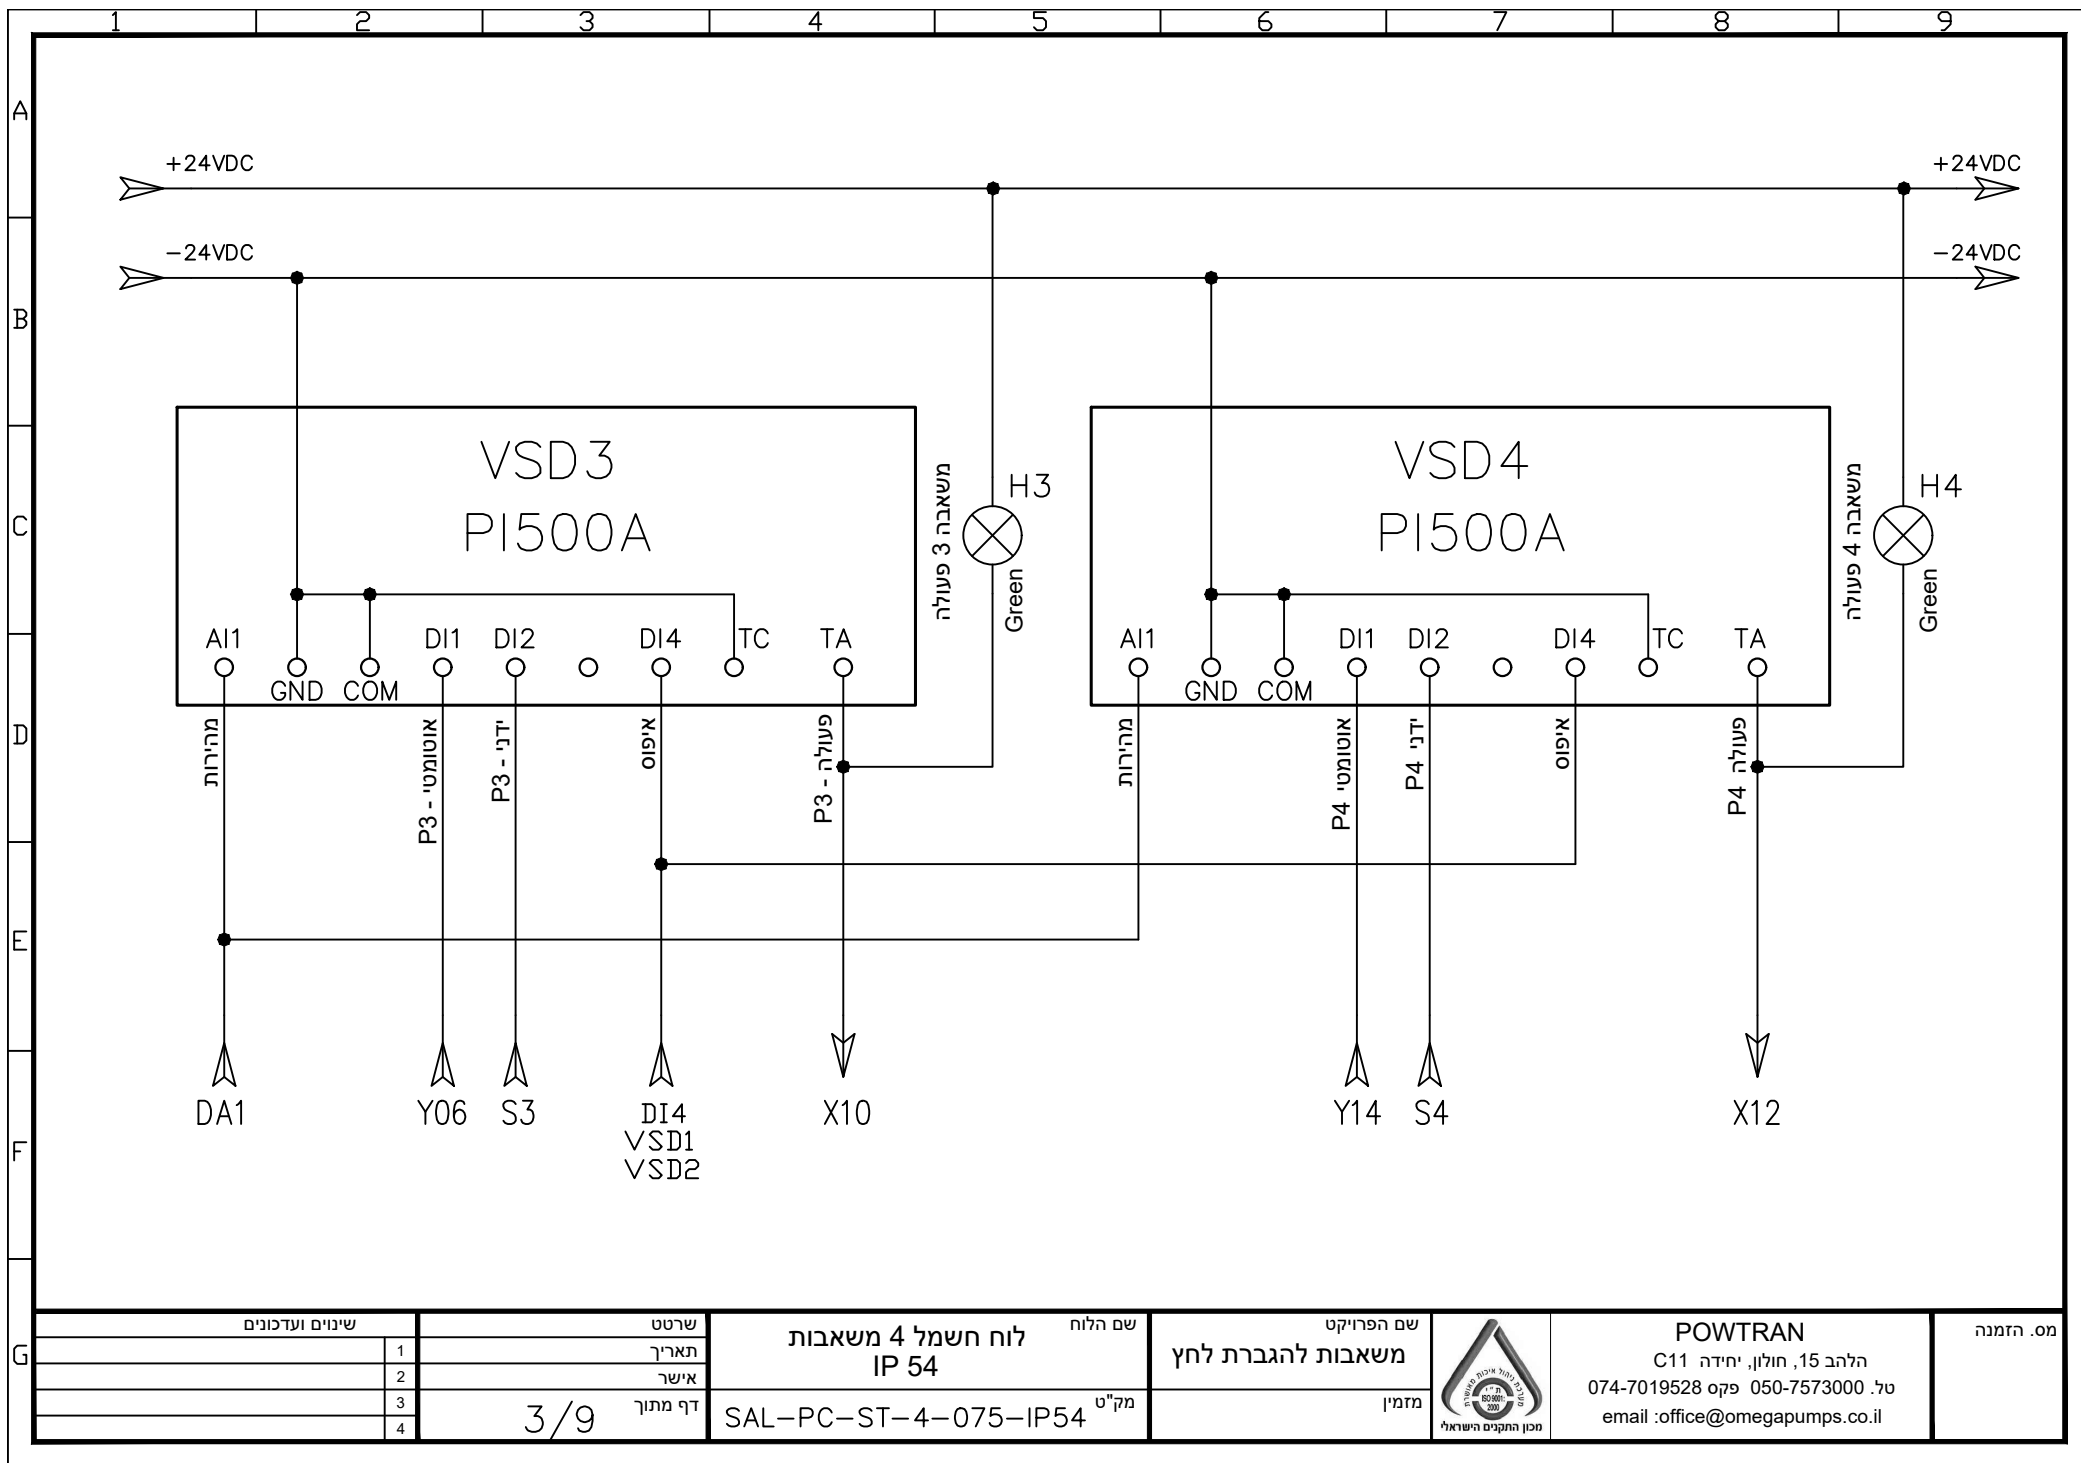


שינויים ועדכונים		שרטט	שם הלוח	שם הפרויקט		POWTRAN הלהב 15, חולון, יחידה C11 טל. 050-7573000 פקס 074-7019528 email :office@omegapumps.co.il	מס. הזמנה
1		תאריך	לוח חשמל 4 משאבות	משאבות להגברת לחץ			
2		אשר	IP 54				
3		דף מתוך	3/9	מק"ט	מזמין		
4			SAL-PC-ST-4-075-IP54				

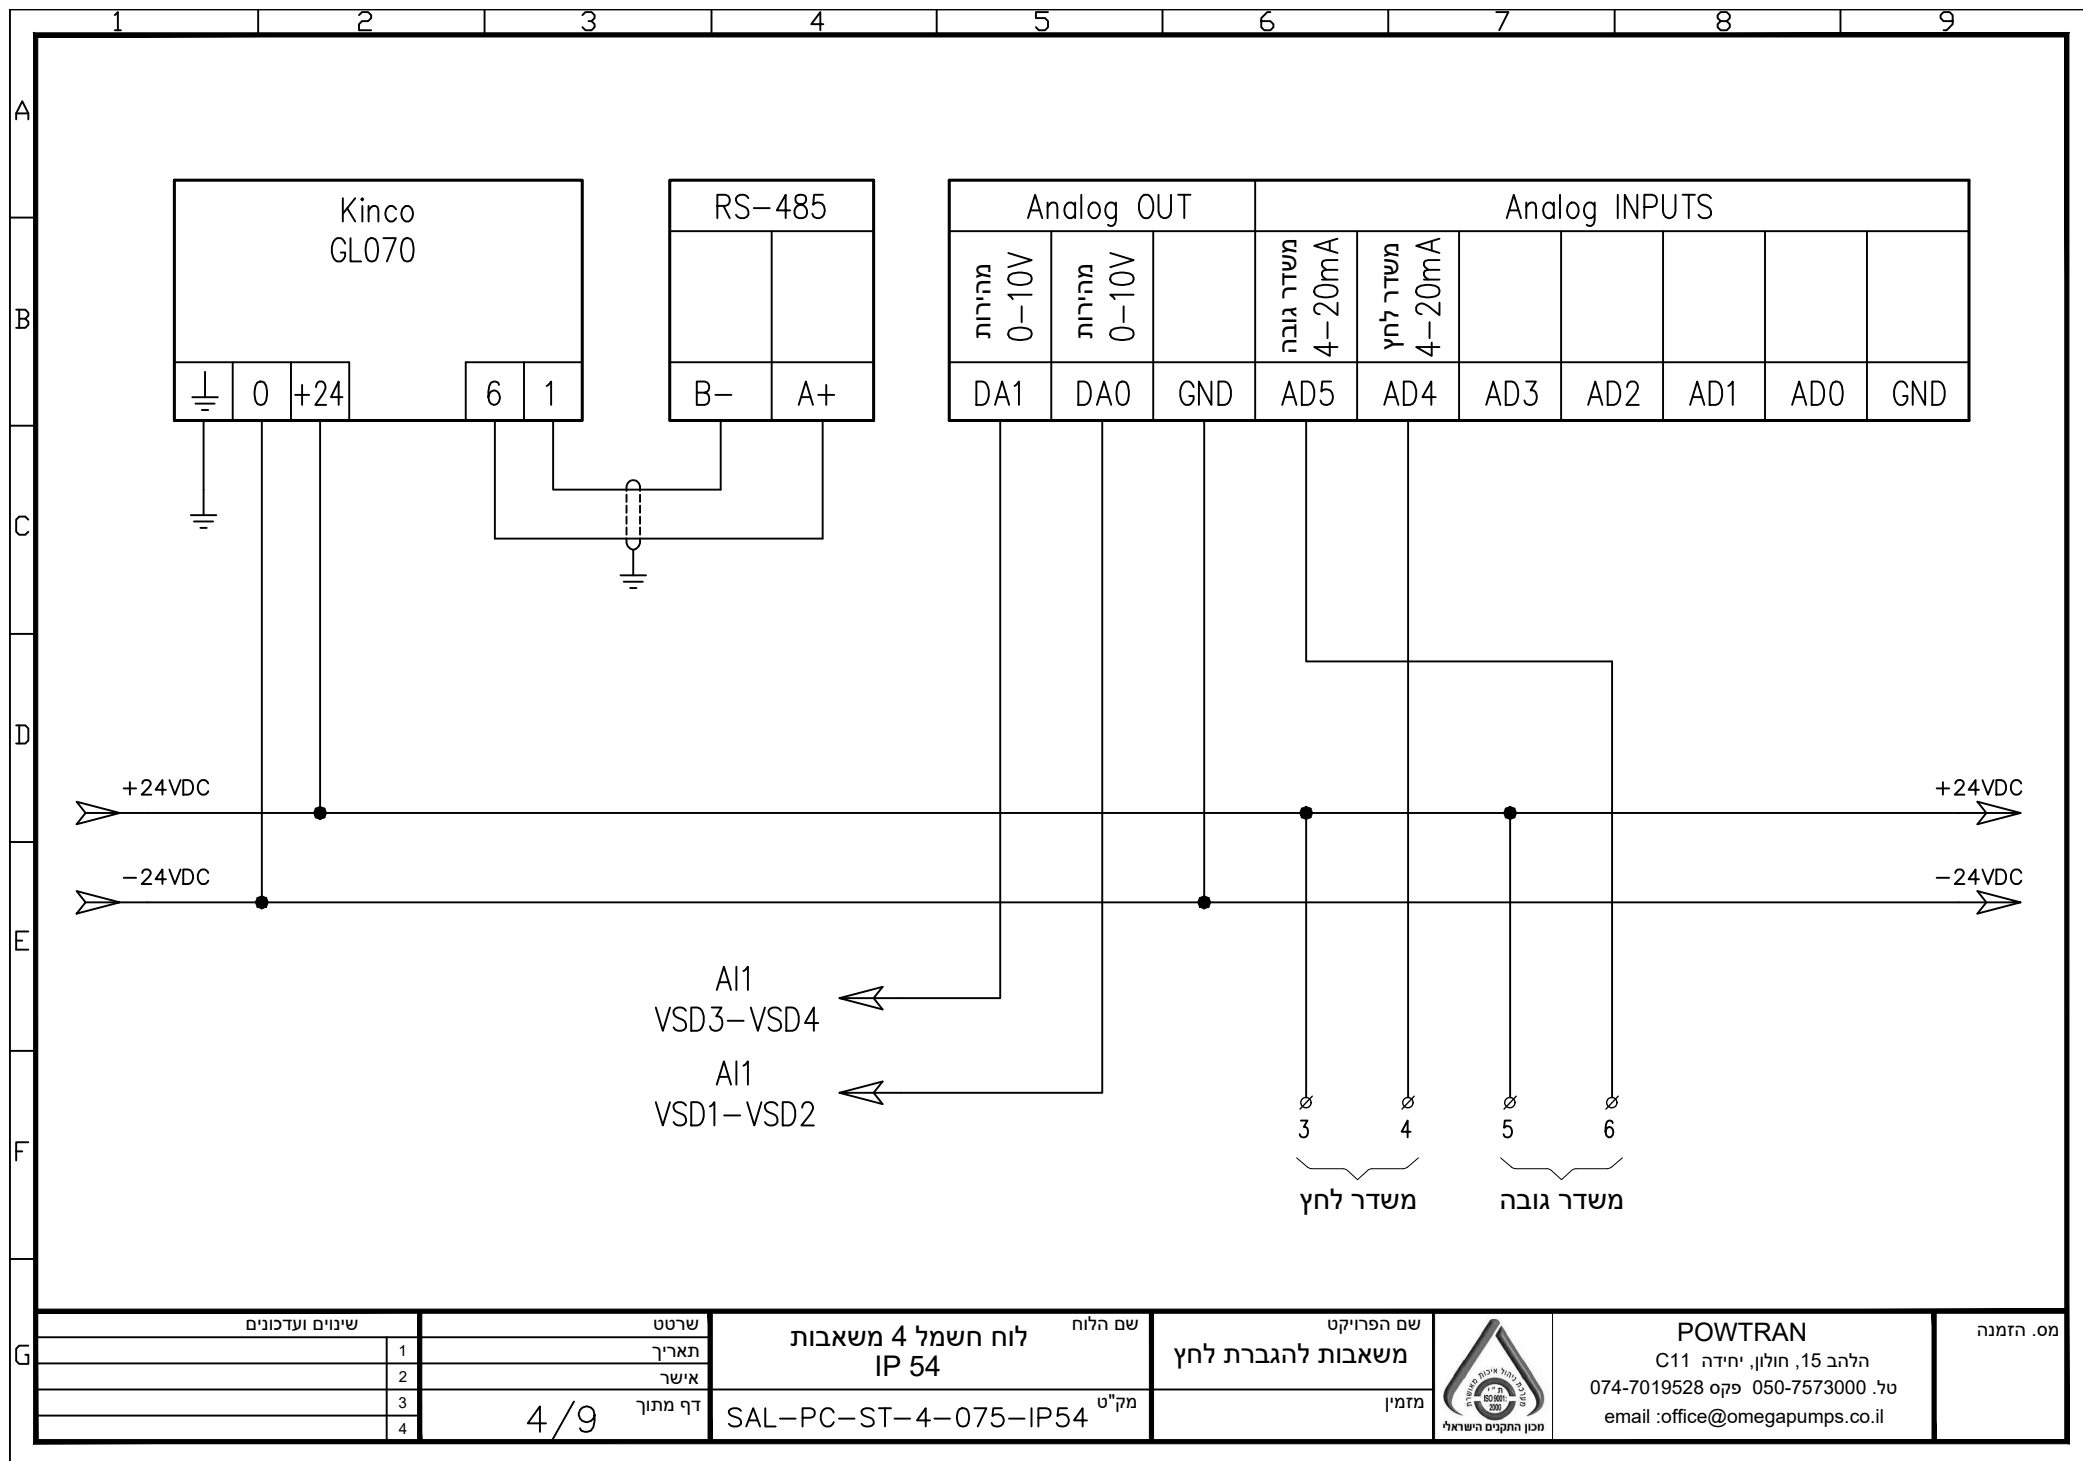

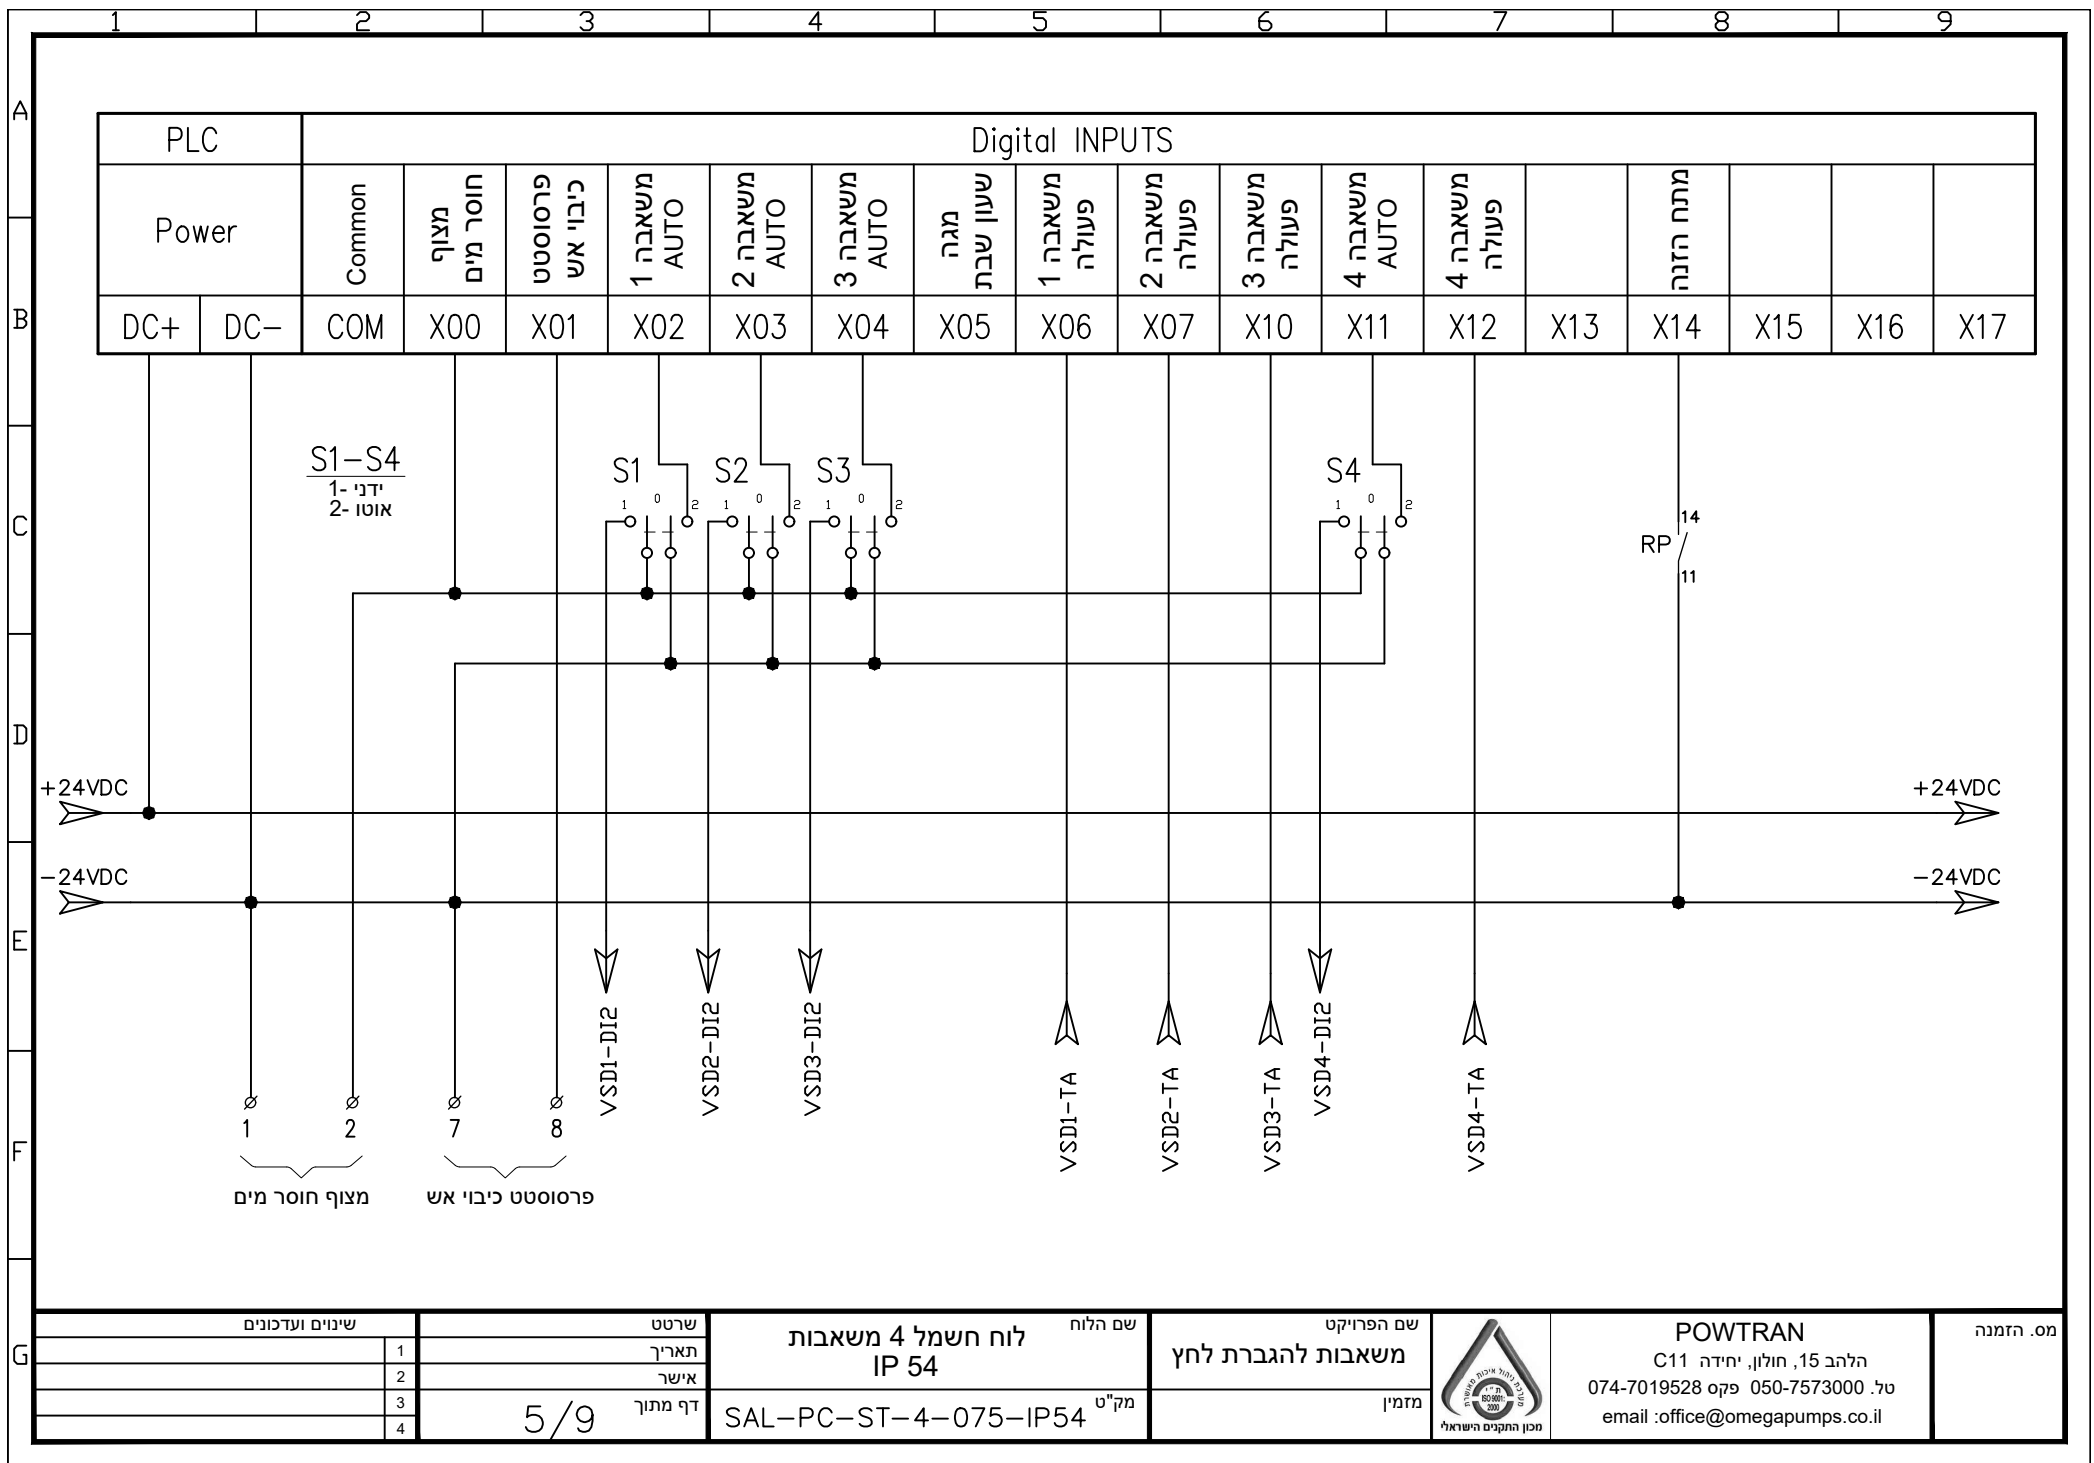

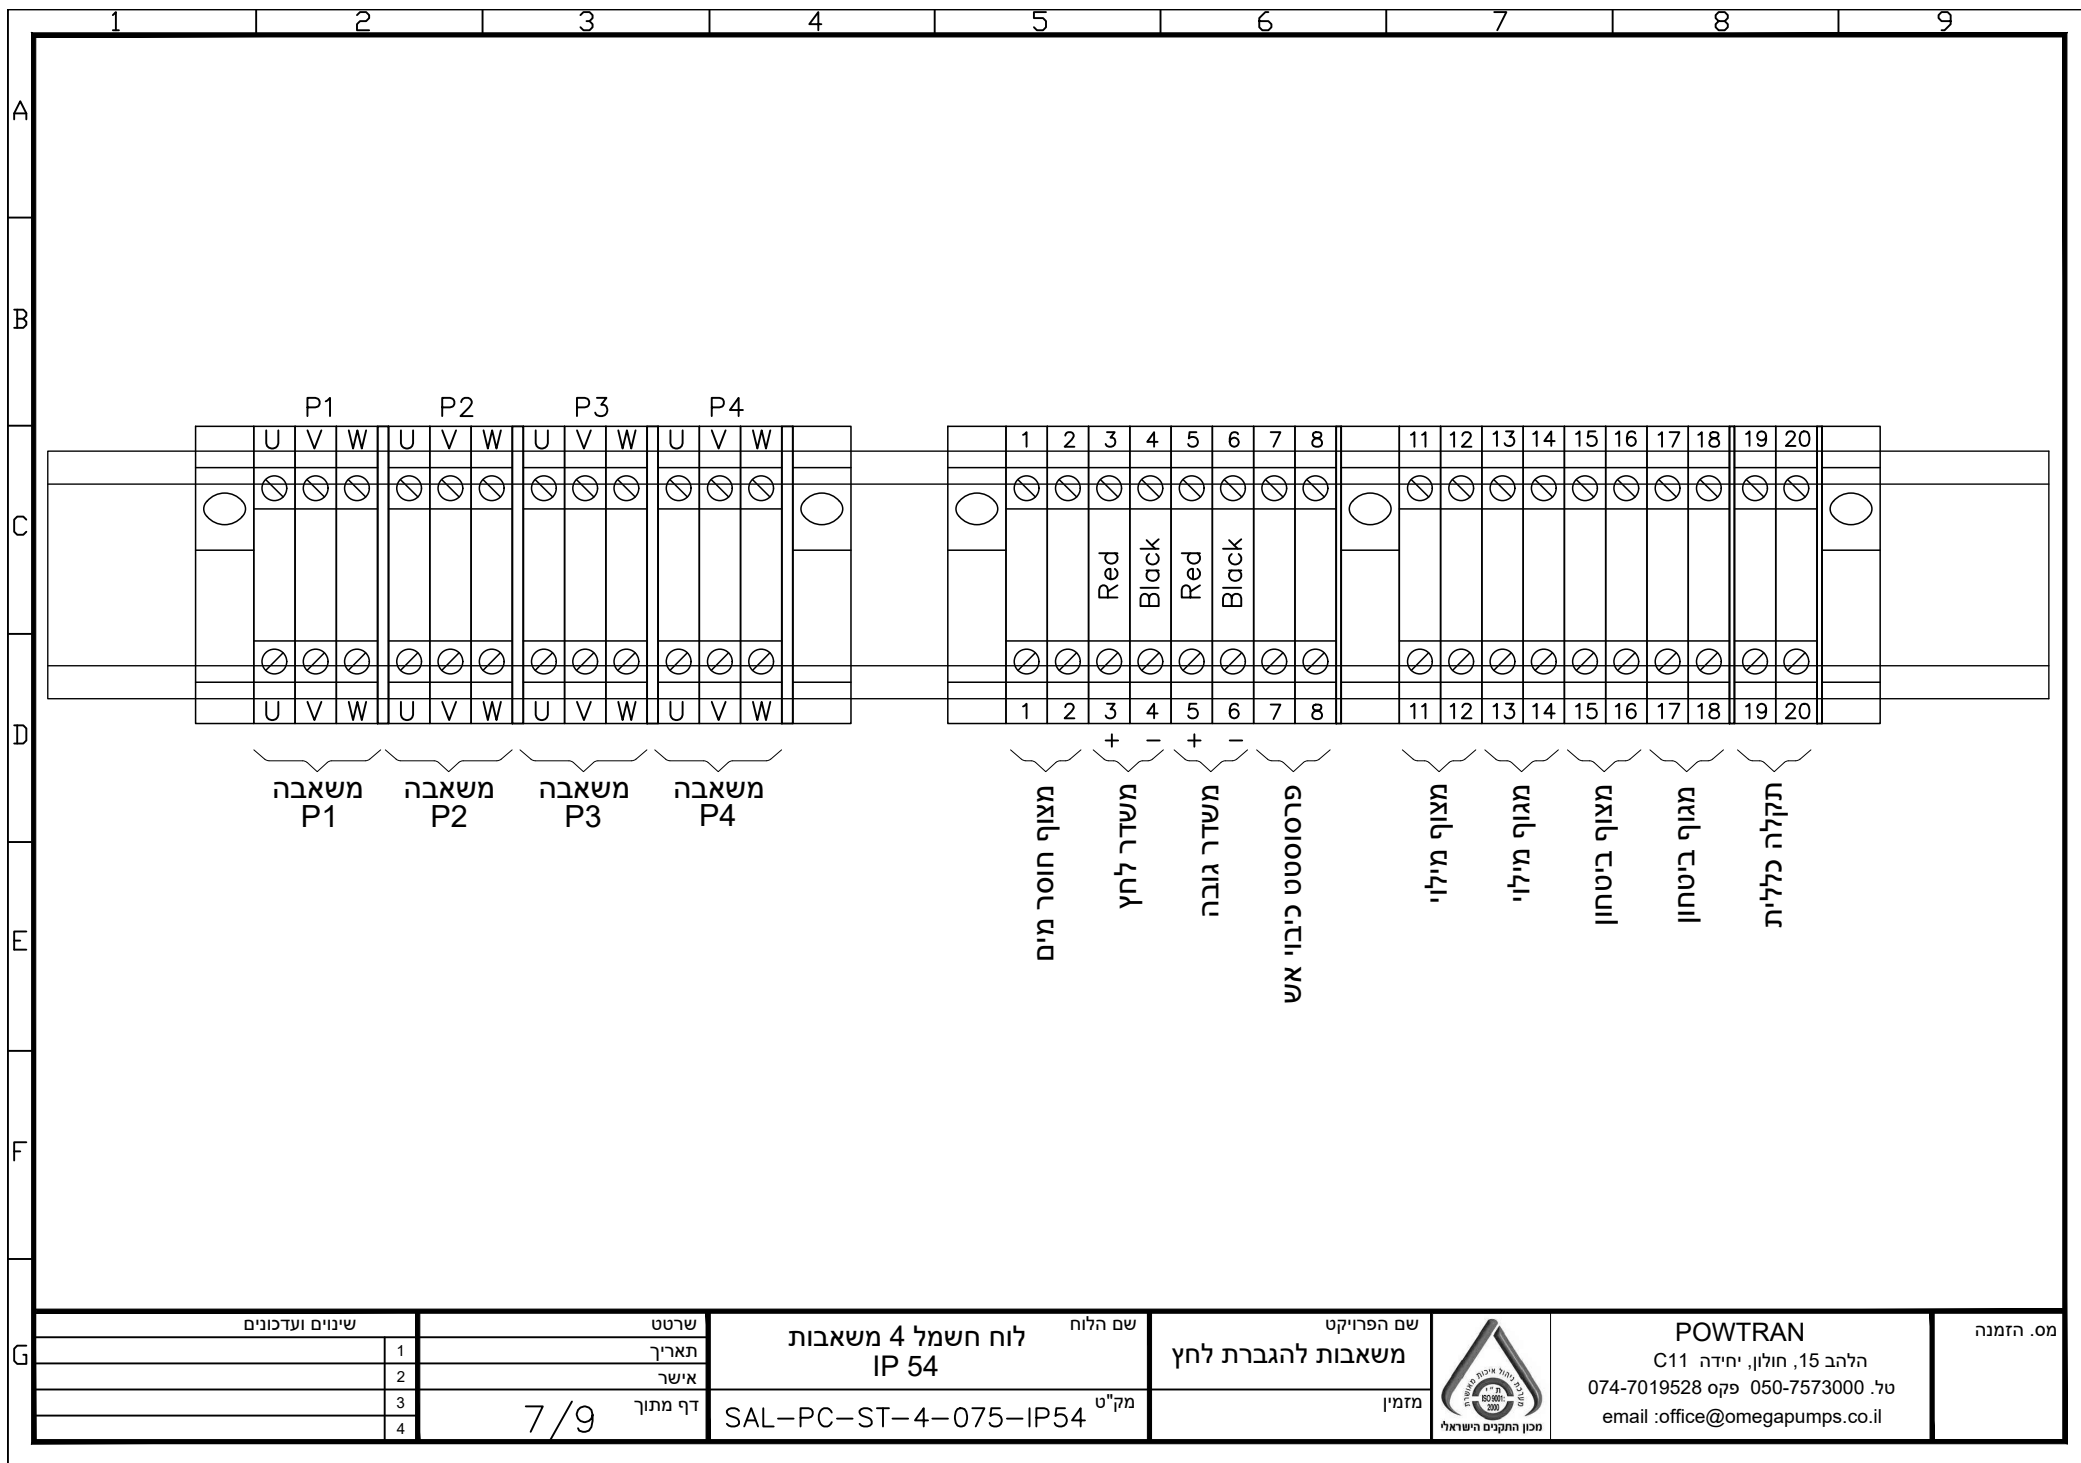

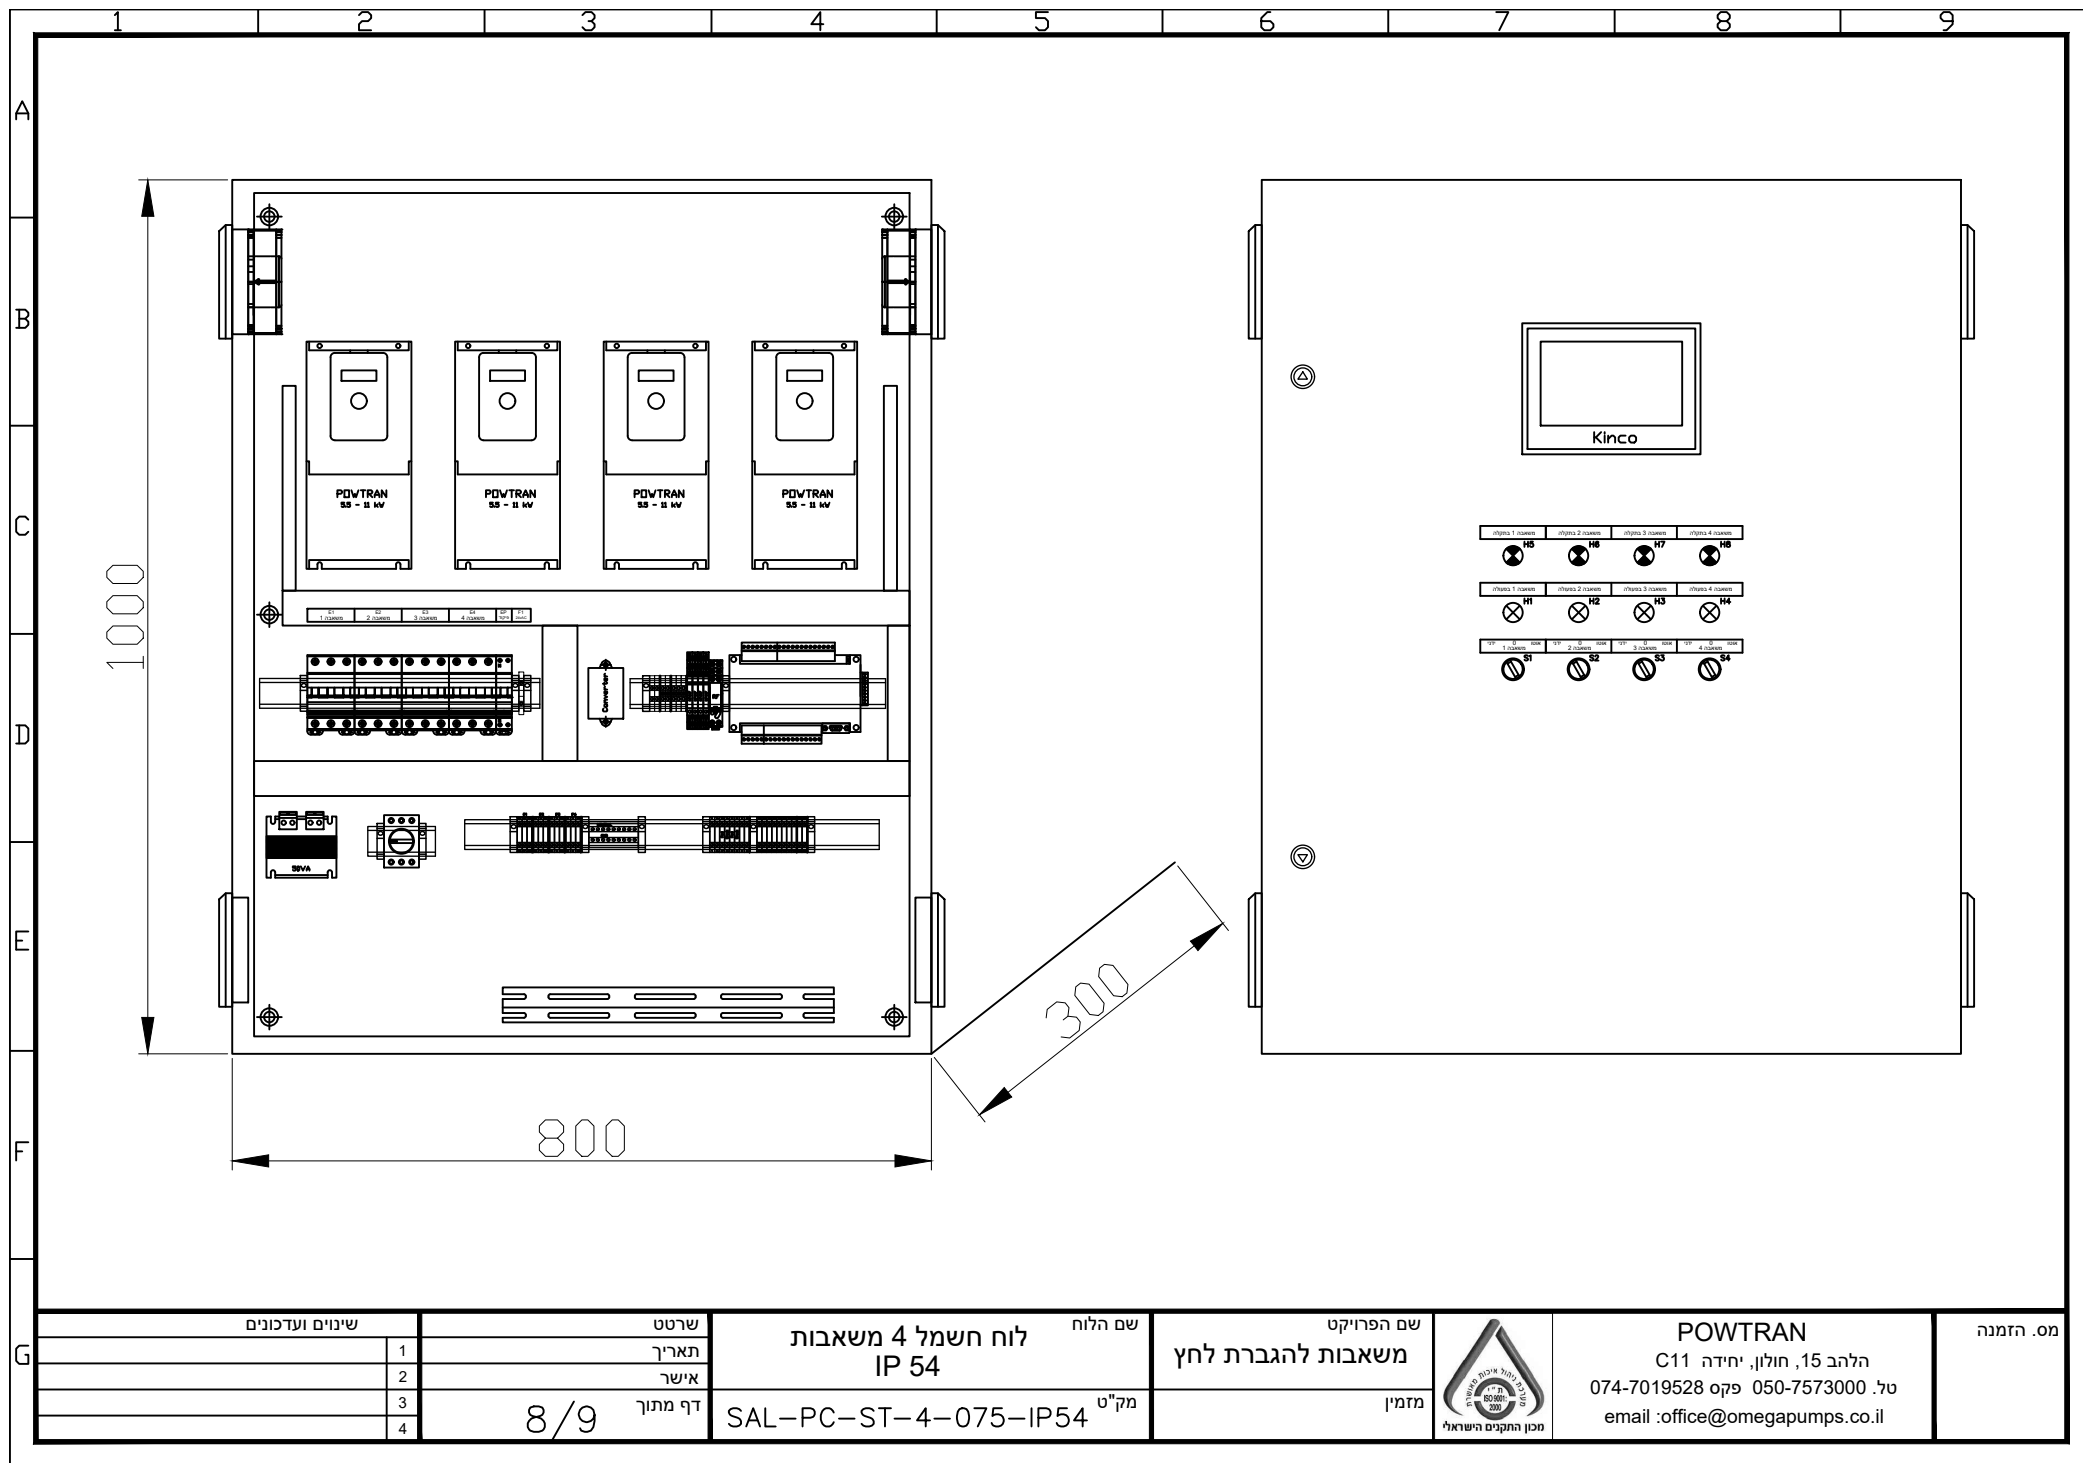

1	2	3	4	5	6	7	8	9					
A	מבנה הלוח		נתונים טכניים		סטנדרט צבעים								
	1000/800/300	מידה כללית	1 חישוב	מקדם העומס	ייעוד תפעולי	צבע בידוד גיד	צבע מהדק						
	סגור תליה	סוג מעטפה	רגילים	תנאי סביבה	230 / 400 V	חום	פאזה						
	IEC-62208	מבנה	45 מעלות	טמפרטורה סביבה	12VAC - 48VAC	כתום	N						
	R.A.L 7035	צבע	Ipc= 10KA	זרם קצר צפוי	12VDC - 48VDC	אפור	N						
	ישראלוקס בע"מ	תוצרת	Ipw= 10KA	זרם קצר רגעי		אדום	+						
	ARIA	סיסטם	Ipk= 17KA	זרם קצר מקסימלי		שחור	-						
	פח צבוע	חומר מבנה	Un=Ue 400VAC	מתח הפעלה	הארקה	צהוב/ירוק	צהוב/ירוק						
	FROM 1	מידור (הפרדה פנימית)	230VAC/24VAC/24VDC	מתח פיקוד	סטנדרט צבעי שלטים								
	IP-54	רמת הגנה	fn=50Hz	תדר	הדפסה על סרט אלומיניום								
	IK-10	הגנה מפני פגיעות מכניות	TN-C-S	שיטת הארקה	שדה	צבע רקע	צבע כיתוב						
	59 ק"ג	משקל משוערת	F / F / D	סוג חיבור	רגיל / בלתי חיוני	שחור	לבן						
	התקנה		EMC=B	סביבת עבודה (אלקטרומגנטית)	חיוני	אדום	לבן						
	חיצונית	התקנה	Ui= 440V	מתח הבדדה	קריטי / חירום	צהוב	שחור						
	קבוע	סוג הלוח	Uimp= 4KV	יכולת עמידה במתח הלם	שלטי אזהרה	אדום	שחור						
	ישיר ועקיף	אמצעי הגנה מפני חשמול	2	דרגת זיהום	רשימת ציוד								
	מוסמכים בלבד	מפעילים											
D													
E													
	אזהרה:												
	התקנה, שימוש, טיפול ואחזקה של לוח החשמל												
	יבוצעו ע"י משתמשים מורשים ומוסמכים בלבד !												
	באחריות המזמין לקבוע												
	חתכי כבלים בהתאם לחוק												
F	לוח החשמל מיוצר בהתאם לתקן ישראלי ת"י 61439/2												
G													
	שינויים ועדכונים		שרטט	שם הלוח	שם הפרויקט	POWTRAN		מ.ס. הזמנה					
	1	תאריך	לוח חשמל 4 משאבות	שם הלוח	משאבות להגברת לחץ	להלב 15, חולון, יחידה C11							
	2	אשר	IP 54	שם הלוח	משאבות להגברת לחץ	טל. 050-7573000 פקס 074-7019528							
	3	דף מתוך	9/9	מק"ט	מזמין	email :office@omegapumps.co.il							
	4			SAL-PC-ST-4-075-IP54									